



COMUNE DI PIEVE TORINA
Provincia di Macerata

Pieve Torina, 01.03.2017

ORDINANZA N. 48 DEL 07.11.2016

OGGETTO: SISMA DEL 26.10.2016. MISURE URGENTI AL FINE DI FRONTEGGIARE L'EMERGENZA. ISTITUZIONE ZONA ROSSA E DIVIETO DI ACCESSO FRAZIONI INTEGRAZIONE.

IL SINDACO

RICHIAMATA l'ordinanza n. 48 del 07.11.2016 avente per oggetto "Sisma del 26.10.2016 misure urgenti al fine di fronteggiare l'emergenza. Istituzione zona rossa e divieto di accessi nel Comune di Pieve Torina, a seguito del sisma del giorno 24 agosto 2016 e del giorno 26 ottobre 2016 e seguenti che ha colpito i territori delle Regioni Abruzzo, Lazio, Marche, e Umbria determinando una grave situazione di pericolo per l'incolumità delle persone e per la sicurezza dei beni pubblici e privati, con allegata la planimetria della zona rossa del capoluogo – Allegato "A";

RAVVISATA la necessità di integrare detta ordinanza, perimetrando la zona rossa della frazione di "TAZZA".

TENUTO CONTO che tali fenomeni sismici hanno provocato gravi danneggiamenti alle infrastrutture viarie, ad edifici pubblici e privati, alla rete dei servizi essenziali ed alle attività economiche.

VISTO il decreto del Presidente del Consiglio del 24 agosto 2016, adottato ai sensi dell'articolo 3, comma 1, del decreto-legge 4 novembre 2002, n. 245, convertito, con modificazioni, dalla legge 27 dicembre 2002, n. 286 rep. n. 2600 del 24 agosto 2016 e successive modifiche ed integrazioni.

CONSIDERATO che la gravità dell'evento e del suo impatto non rendono possibile l'applicazione di metodologie ordinarie.

VISTA l'OCDPC 388 del 26 agosto 2016;

VISTO l'art. 50 comma 5 e 54 comma 4 del Dlgs 267/2000.



COMUNE DI PIEVE TORINA
Provincia di Macerata

ORDINA


- 1 Il divieto di accesso di persone e mezzi all'interno dei centri storici e degli abitati delle frazioni di cui agli allegati elaborati planimetrici (allegato A) che delimita le "zone rosse", fino alla fine dell'emergenza.
- 2 Dal presente provvedimento sono esclusi: il personale ed i mezzi dei Vigili del fuoco, delle forze dell'ordine, del Dipartimento di protezione civile, delle Forze armate, della Polizia Locale, le persone preventivamente autorizzate dai Vigili del Fuoco e dagli stessi accompagnati per quanto attiene all'incolumità pubblica.
- 3 Il servizio tecnico comunale ed il personale della Protezione civile provveda a predisporre la segnaletica diurna e notturna, l'apposizione delle transenne e quanto necessario alla delimitazione dell'area.
- 4 Alle forze dell'Ordine si demanda l'attuazione e la verifica della presente ordinanza.
Pieve Torina, 07.11.2016



AL SINDACO

Dott. Alessandro Gentilucci

LOC. TAZZA
ZONA ROSSA

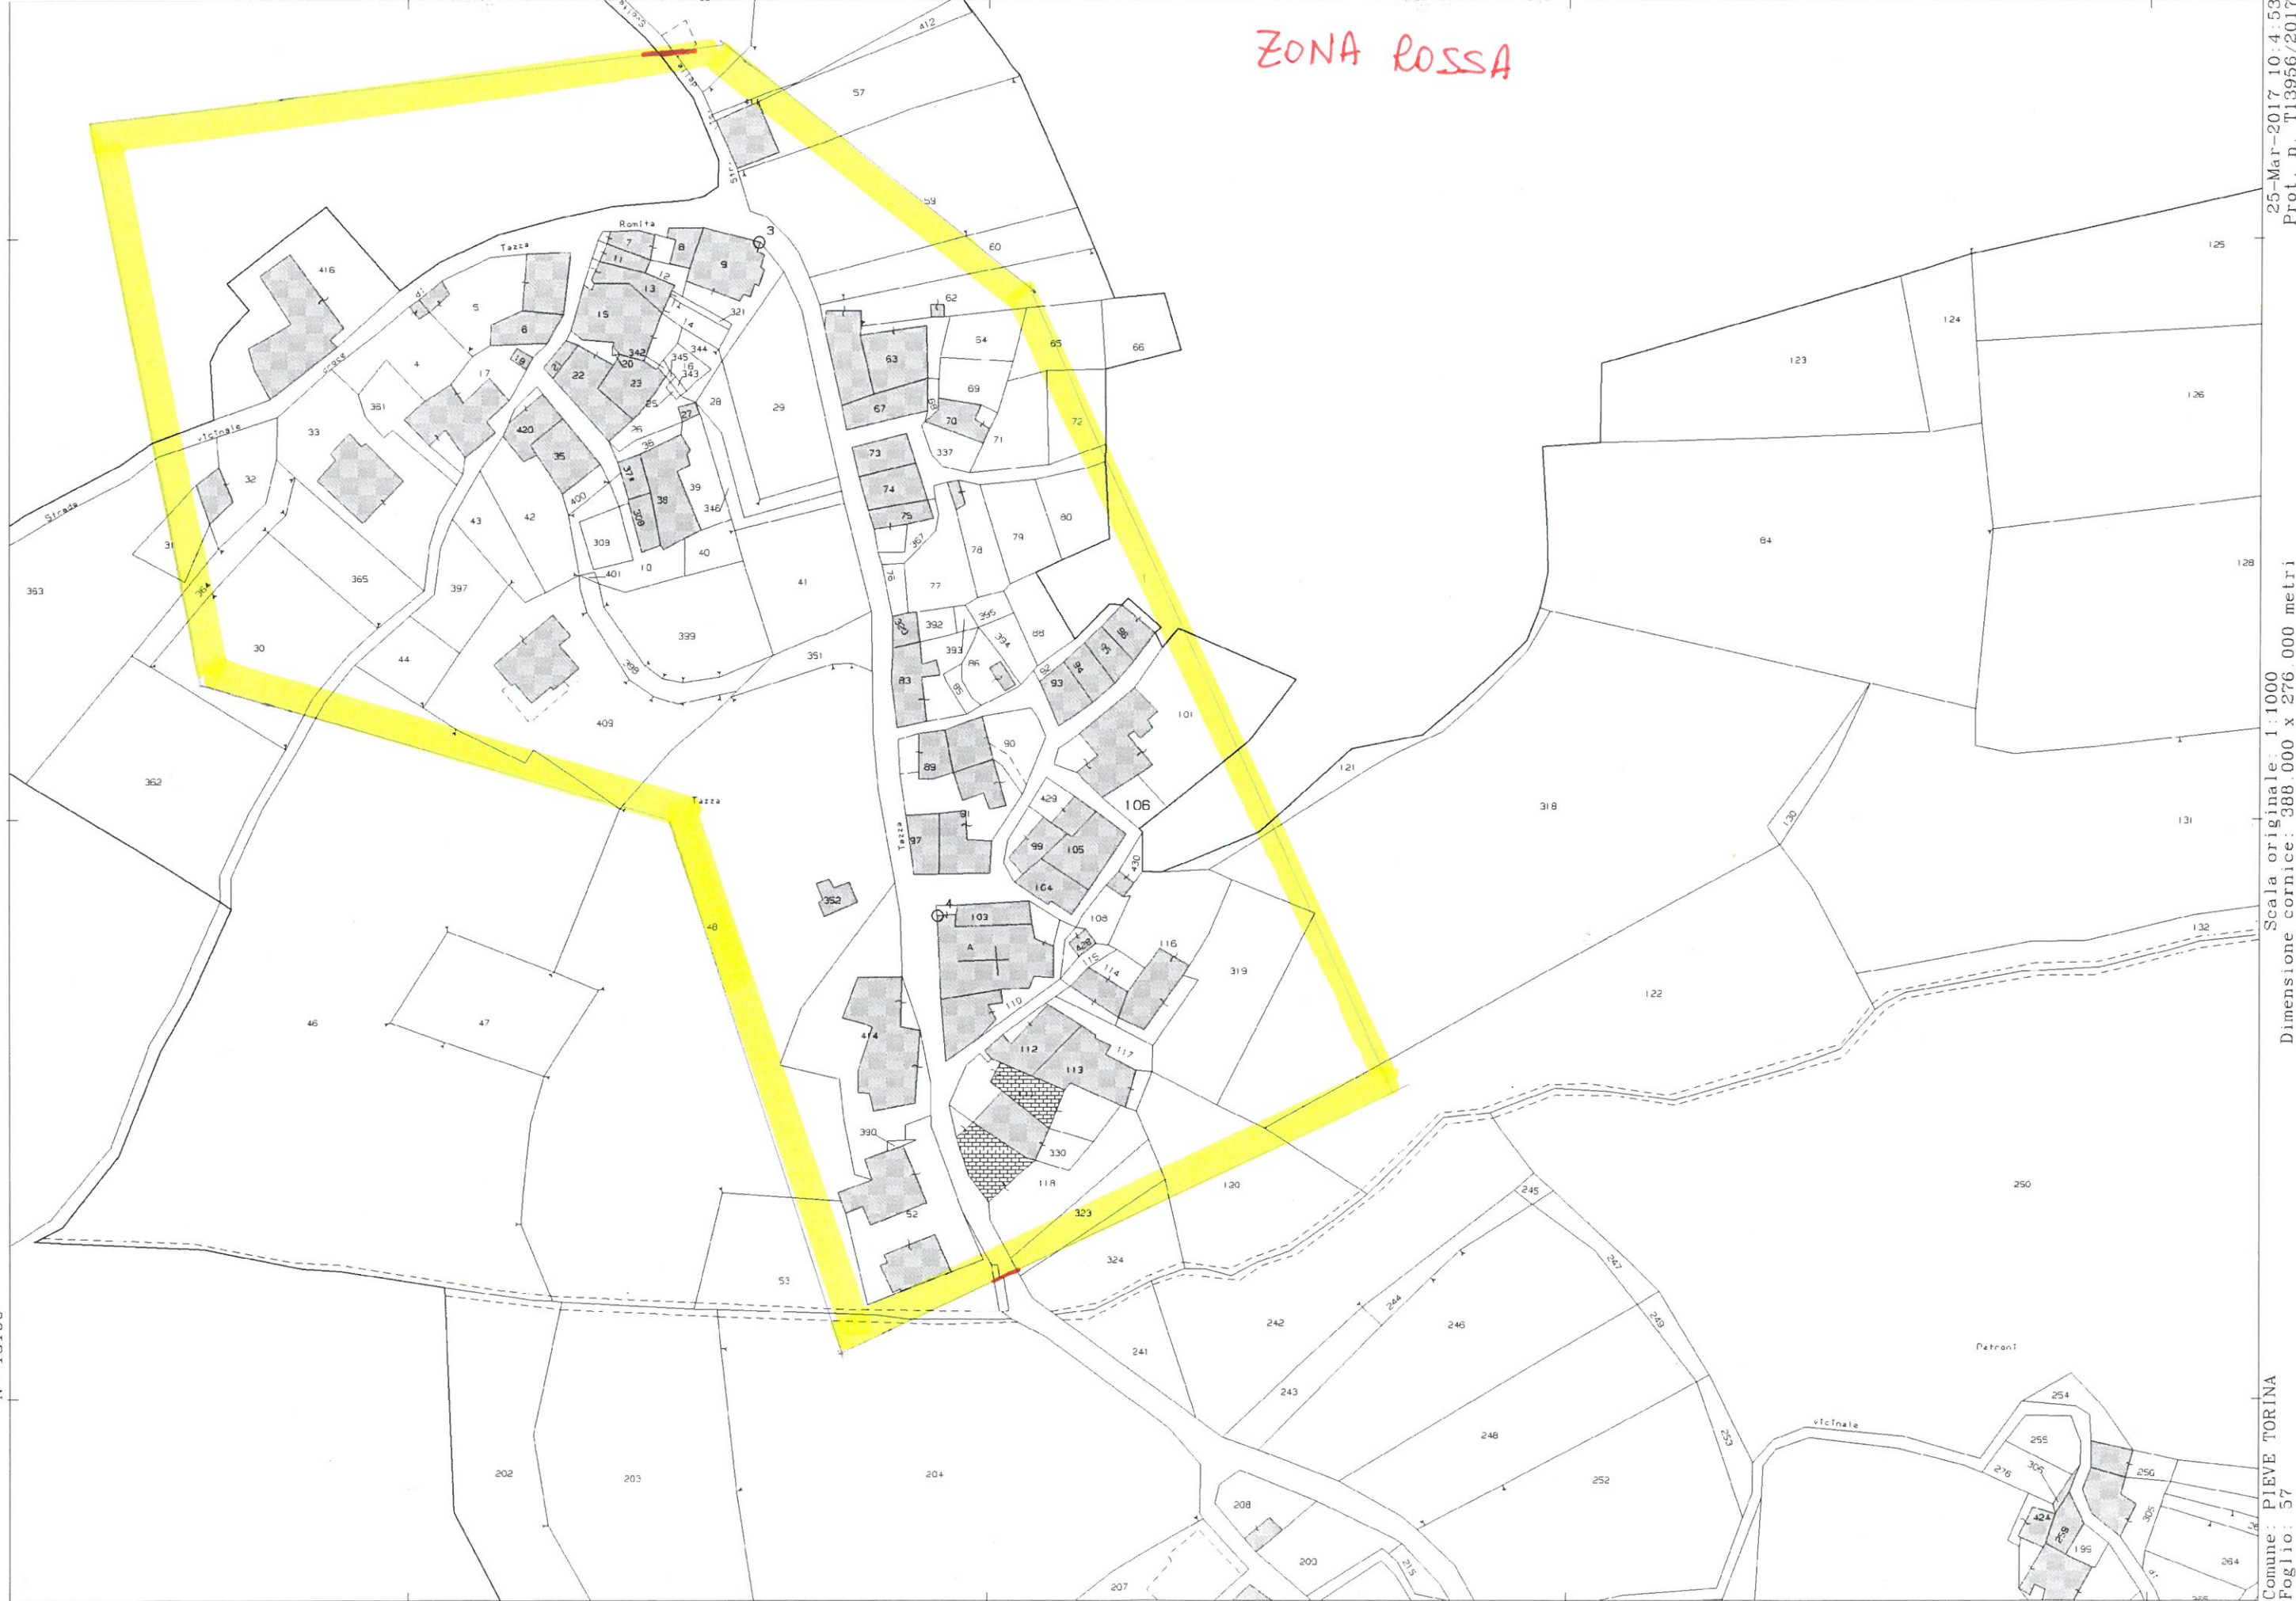

25-Mar-2017 10:4:53
Prot. n. T13956/2017

Scala originale: 1:1000
Dimensione cornice: 388.000 x 276.000 metri

Comune: PIEVE TORINA
Foglio: 57

1 Particella: 106