Comune di Pieve Torina	ALLEGATO - B		Programma Straordinario di Ricostruzione

Comune di Pieve Torina

Quadro di Unione

Programma Straordinario di Ricostruzione

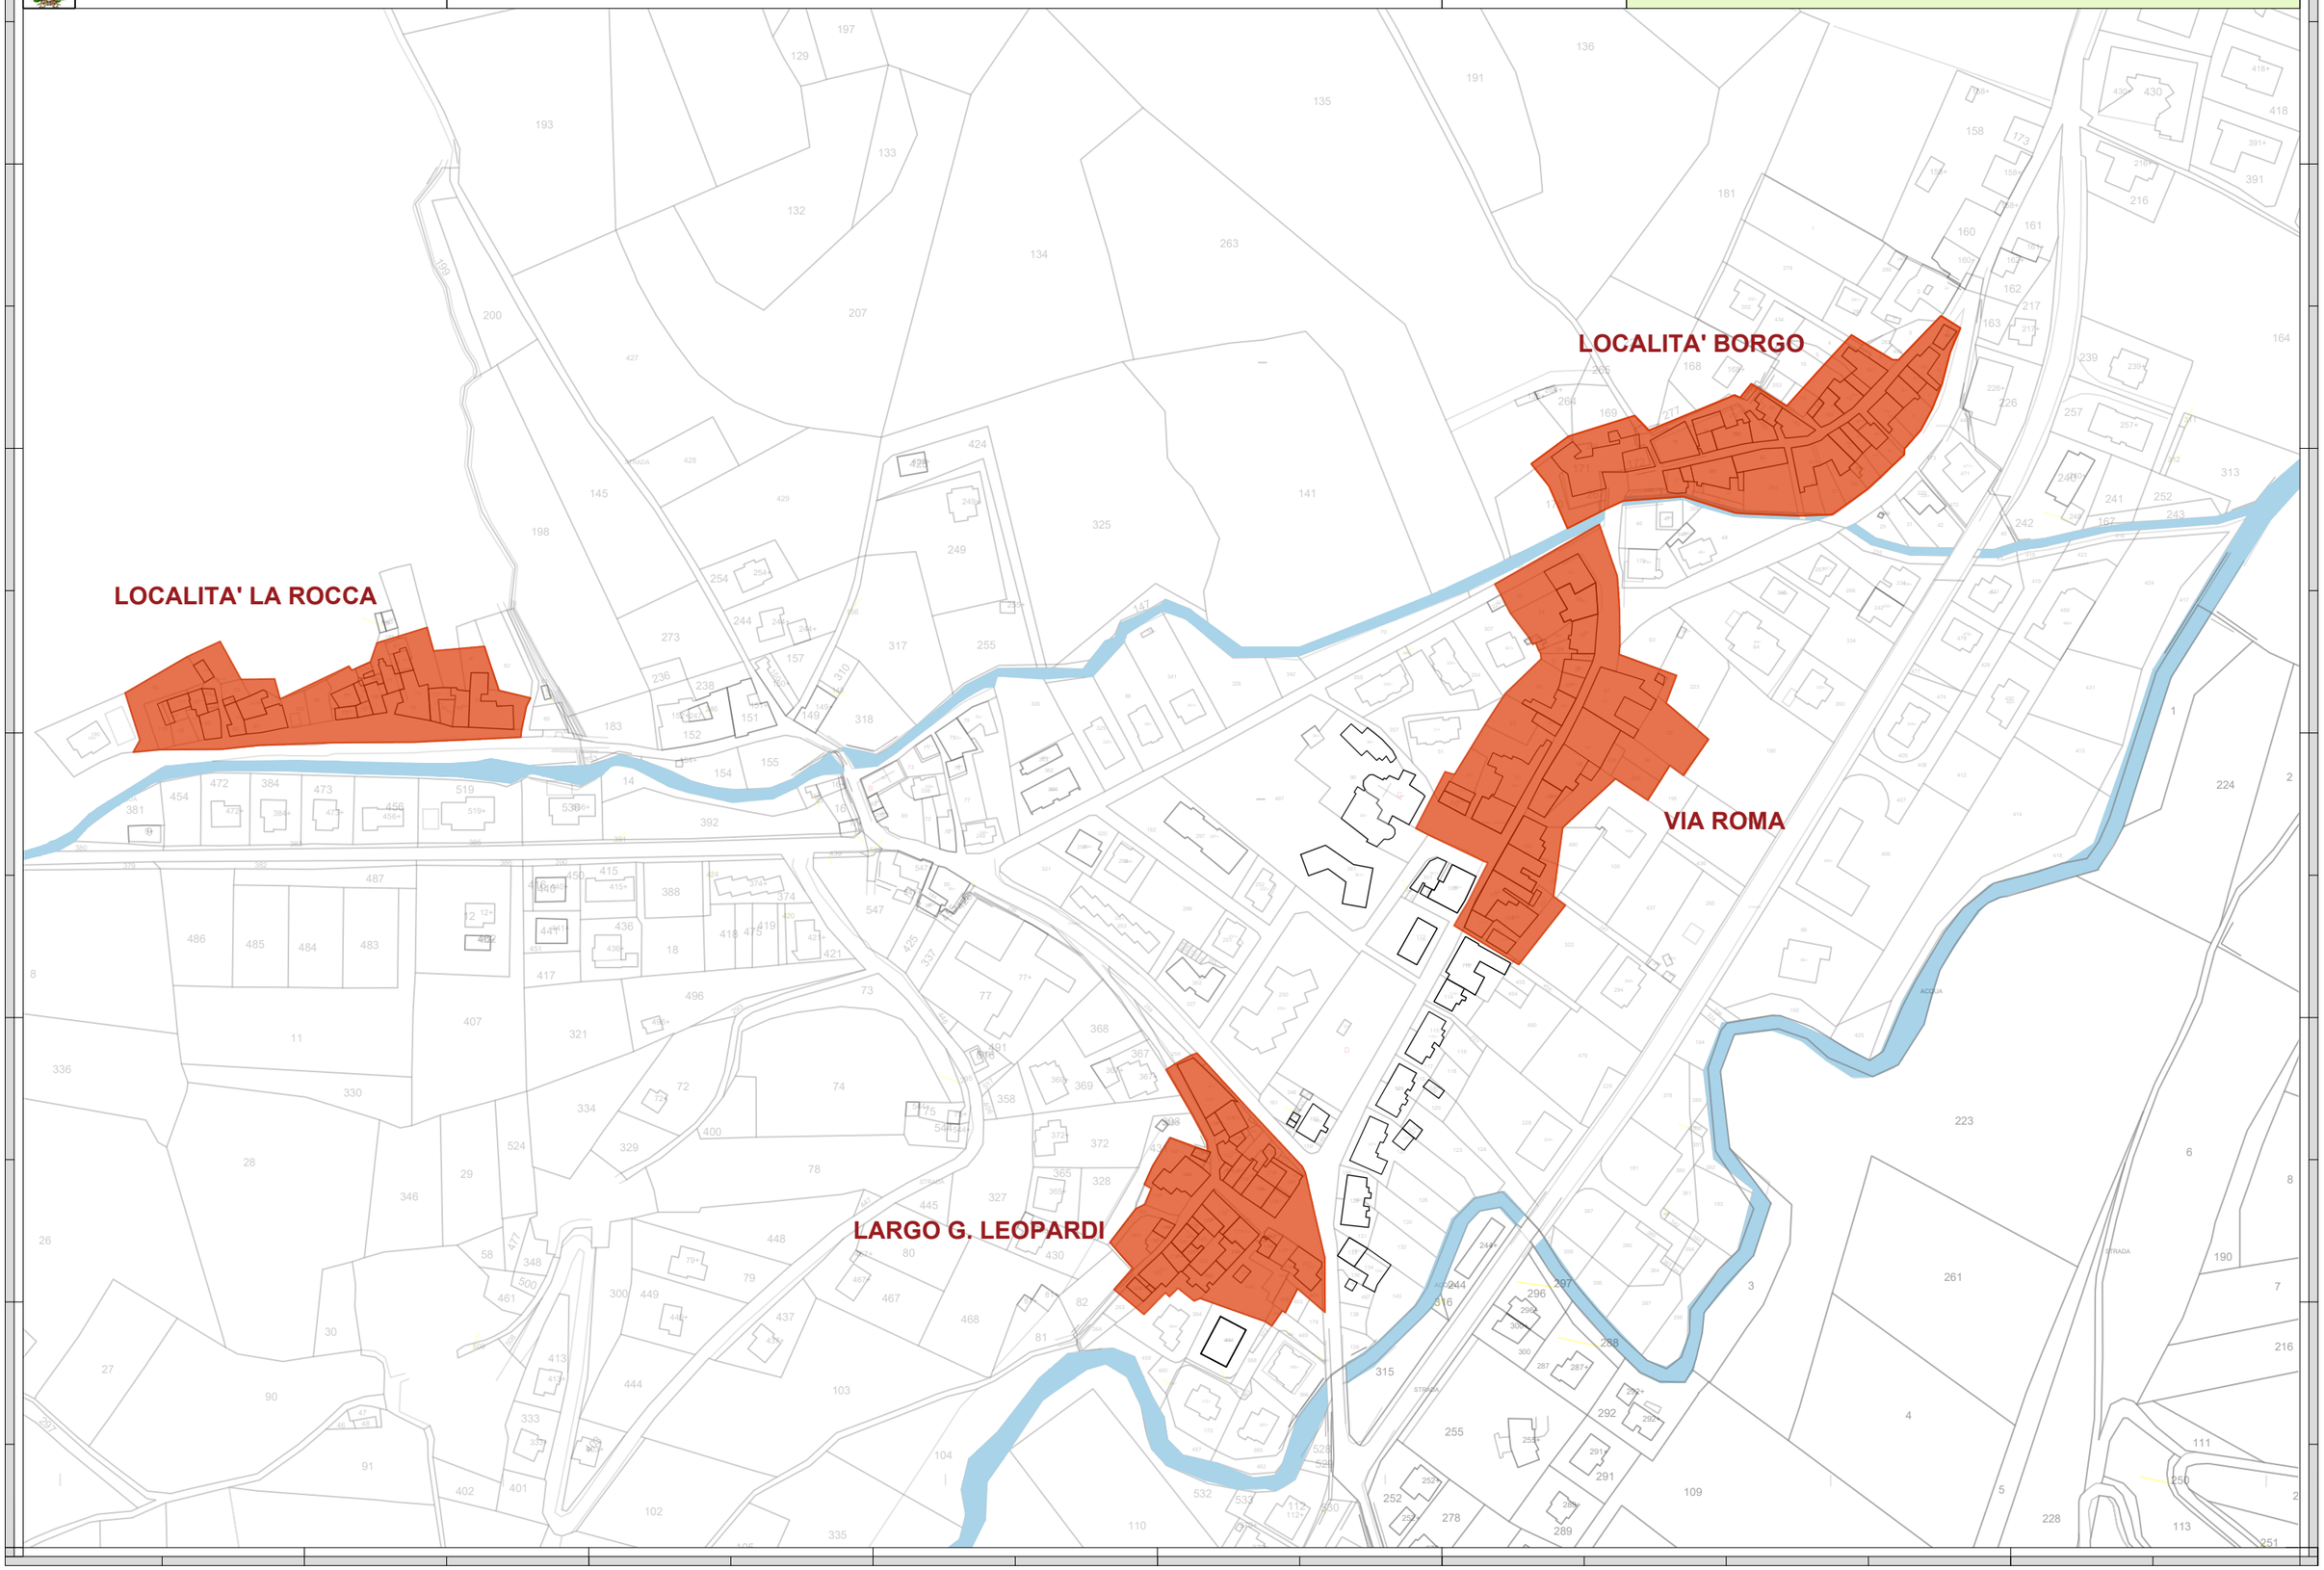

Comune di Pieve Torina	Capoluogo - Largo G. Leopardi	Tavole a	Programma Straordinario di Ricostruzione

LOCALITA' BORGO

LOCALITA' LA ROCCA

VIA ROMA

LARGO G. LEOPARDI

COMUNE DI PIEVE TORINA

CAPOLUOGO - LARGO GIACOMO LEOPARDI

ESITI SCHEDE AEDES E PERIZIE GIURATE

LEGENDA ESITI:

- AGIBILE
- INAGIBILE "E" (scheda aedes)
- INAGIBILE "B"/"C" (scheda aedes)
- NON UTILIZZABILE (fast)
- BENI CULTURALI INAGIBILI
- EDIFICI NON ISPEZIONATI
- EDIFICIO COLLABENTE
- N. NUMERO SCHEDE AGIBILITA'
- RISCHIO ESTERNO
- * EDIFICIO SOTTOPOSTO A VINCOLO STORICO-ARCHITETTONICO
- # EDIFICIO RURALE CENSITO AI SENSI DELL'ART. 15 LEGGE REGIONE MARCHE N. 13/1990

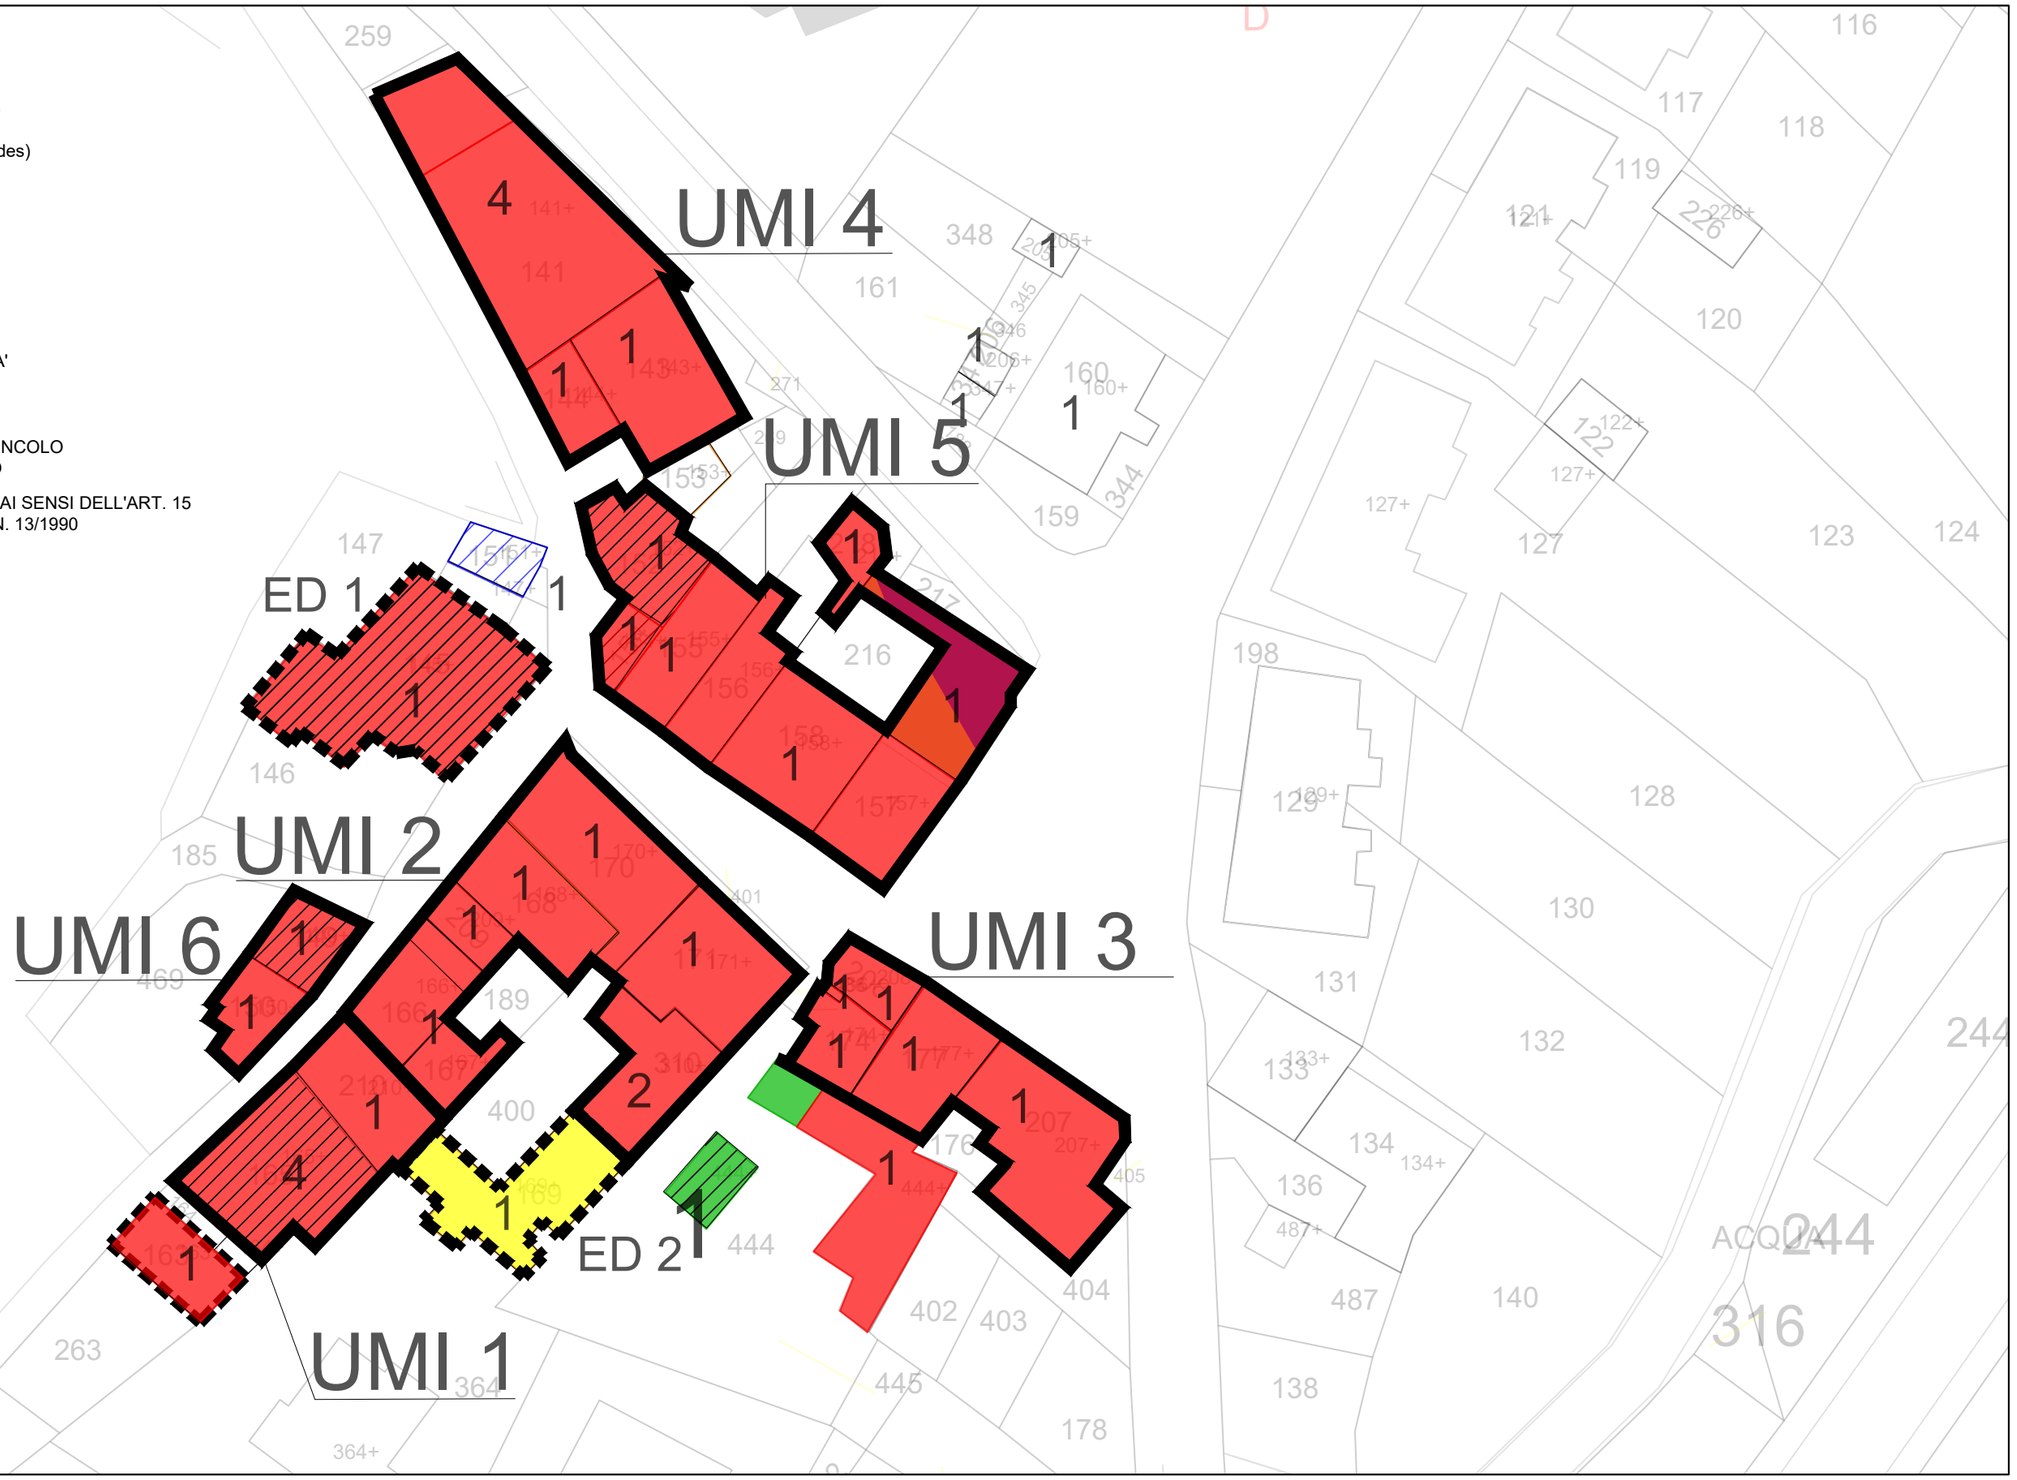

COMUNE DI PIEVE TORINA

CAPOLUOGO - LARGO GIACOMO LEOPARDI

INDIVIDUAZIONE AGGREGATI EDILIZI E ESITI DEI LIVELLI OPERATIVI

LEGENDA:

- LIVELLO OPERATIVO L0
- LIVELLO OPERATIVO L1
- LIVELLO OPERATIVO L2
- LIVELLO OPERATIVO L3
- LIVELLO OPERATIVO L4
- RCR DEPOSITATE
- CANTIERI IN CORSO D'OPERA
- AGIBILITA' RIPRISTINATA

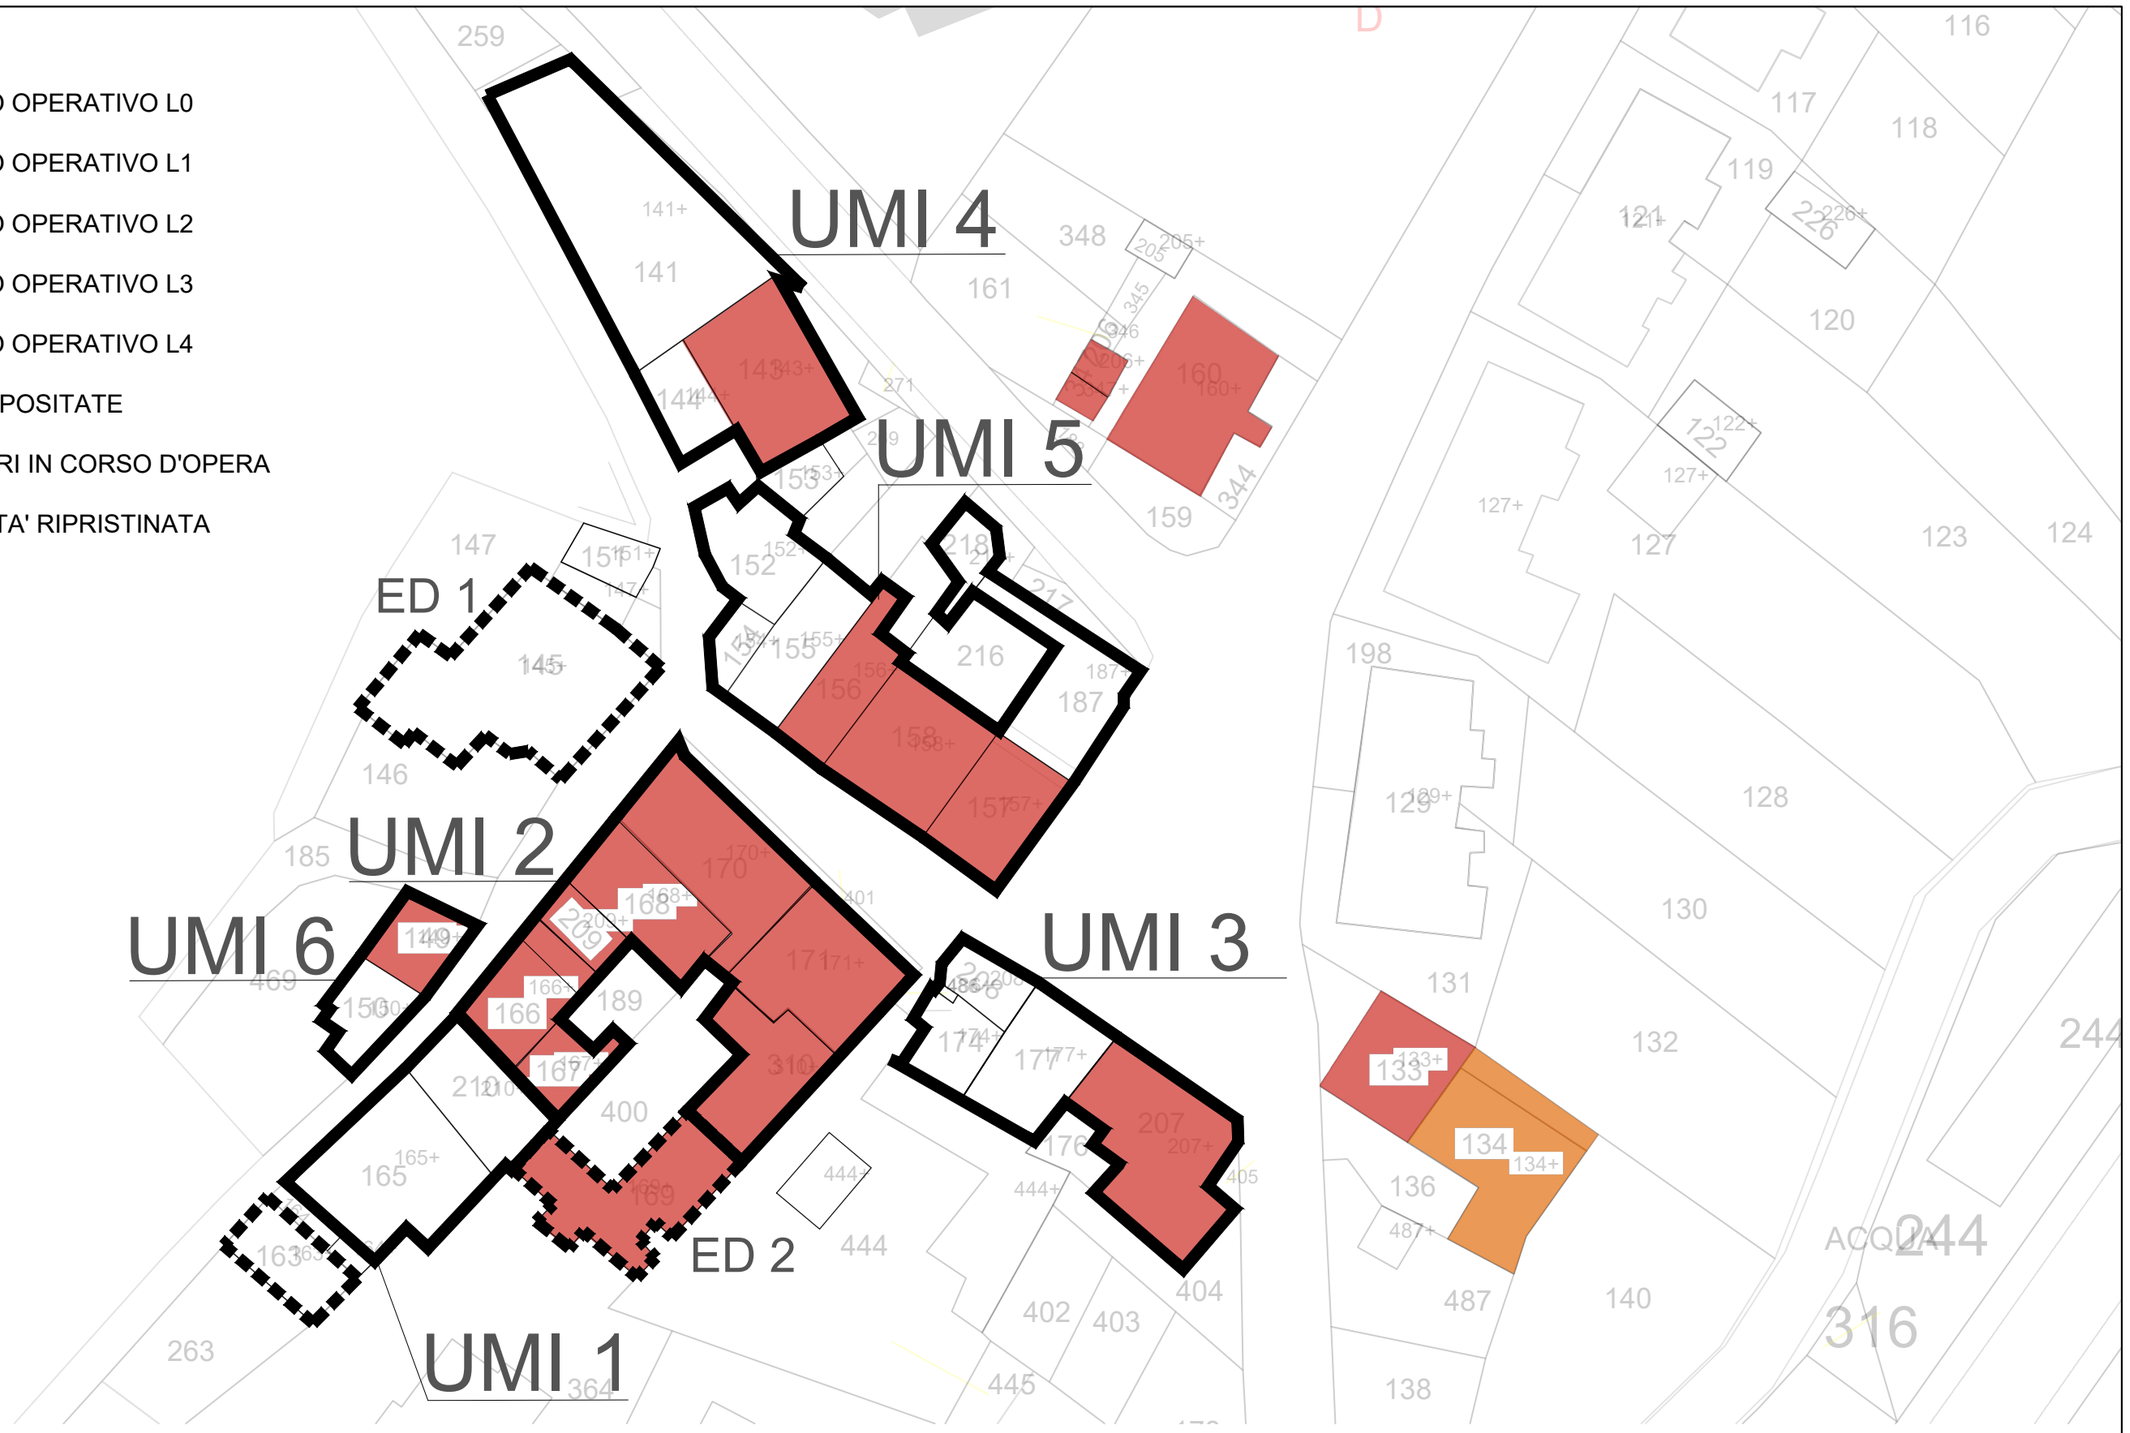

COMUNE DI PIEVE TORINA

CAPOLUOGO - LARGO GIACOMO LEOPARDI

STUDIO PRELIMINARE DI INTERVENTO - STATO DEGLI INTERVENTI DI MESSA IN SICUREZZA

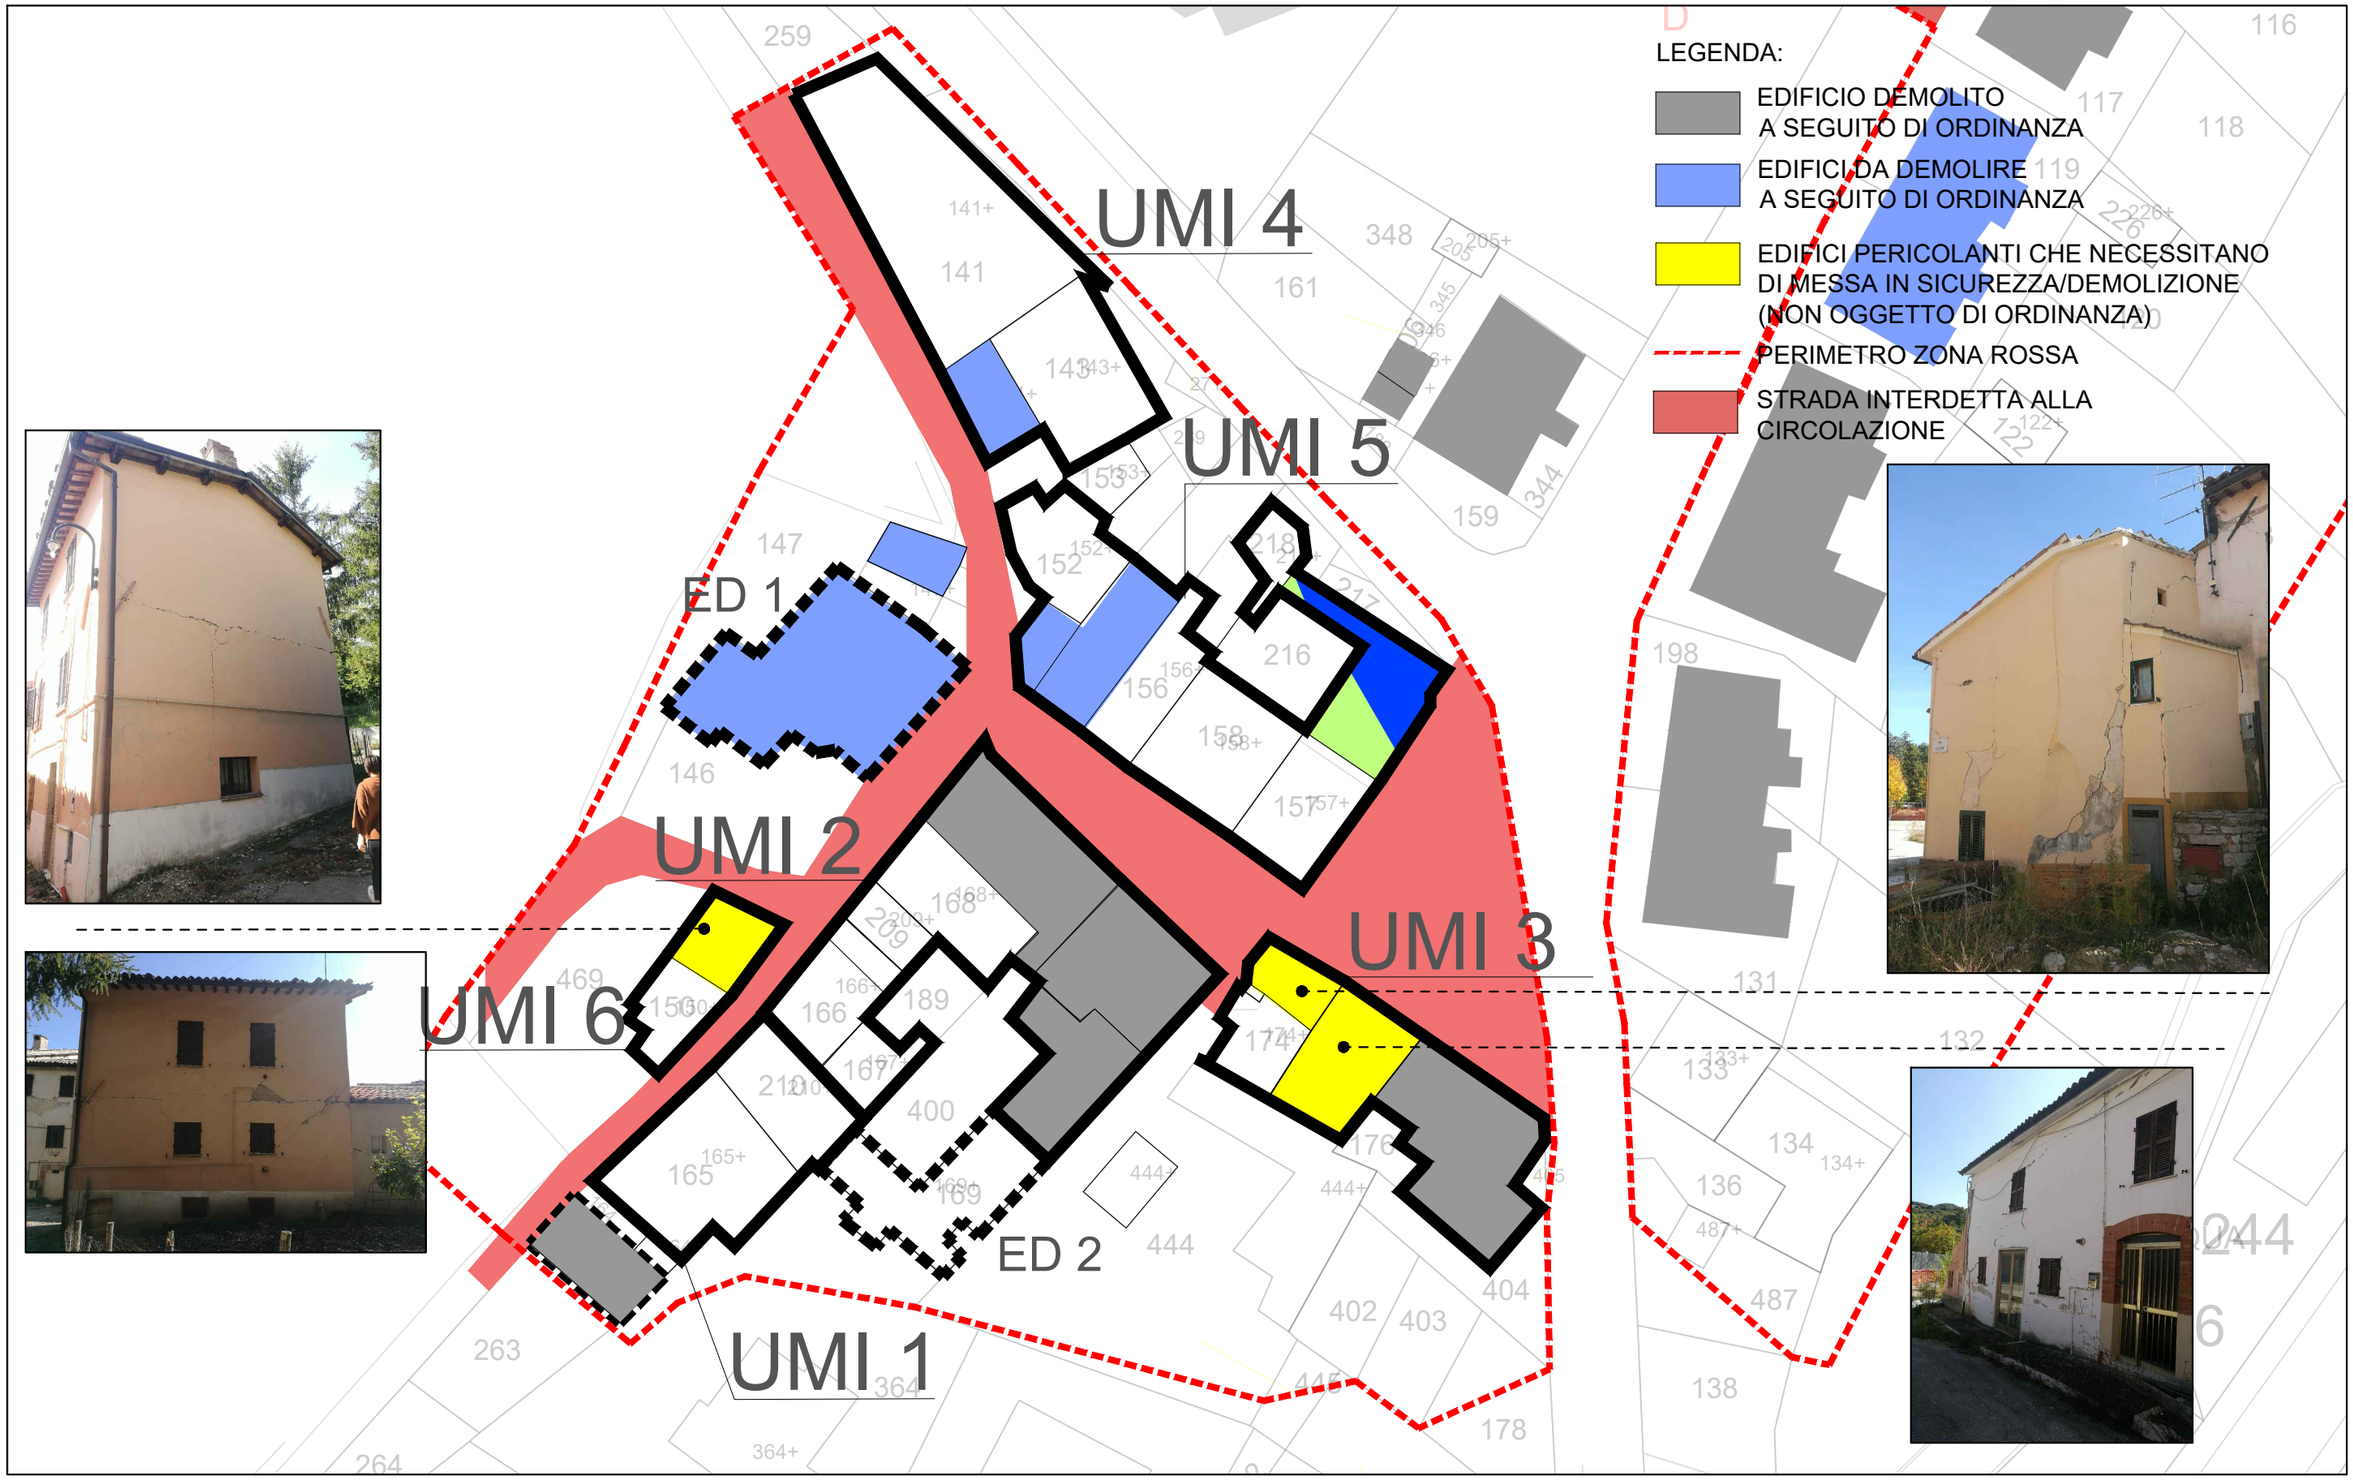

COMUNE DI PIEVE TORINA

CAPOLUOGO - LARGO GIACOMO LEOPARDI

STUDIO PRELIMINARE DI INTERVENTO - IDENTIFICAZIONE UMI

LEGENDA:

UMI 0 IDENTIFICAZIONE UMI
ED. 0 IDENTIFICAZIONE EDIFICIO

PERIMETRO UMI

EDIFICI SINGOLI

PROGETTAZIONI UNITARIE SENZA CONSORZI

CONSORZI OBBLIGATORI APPROVATI CON DCC

CONSORZI VOLONTARI COSTITUITI

CONSORZI VOLONTARI IN FASE DI COSTITUZIONE

PRESENZA ACCORDO

AGIBILITA' RIPRISTINATA

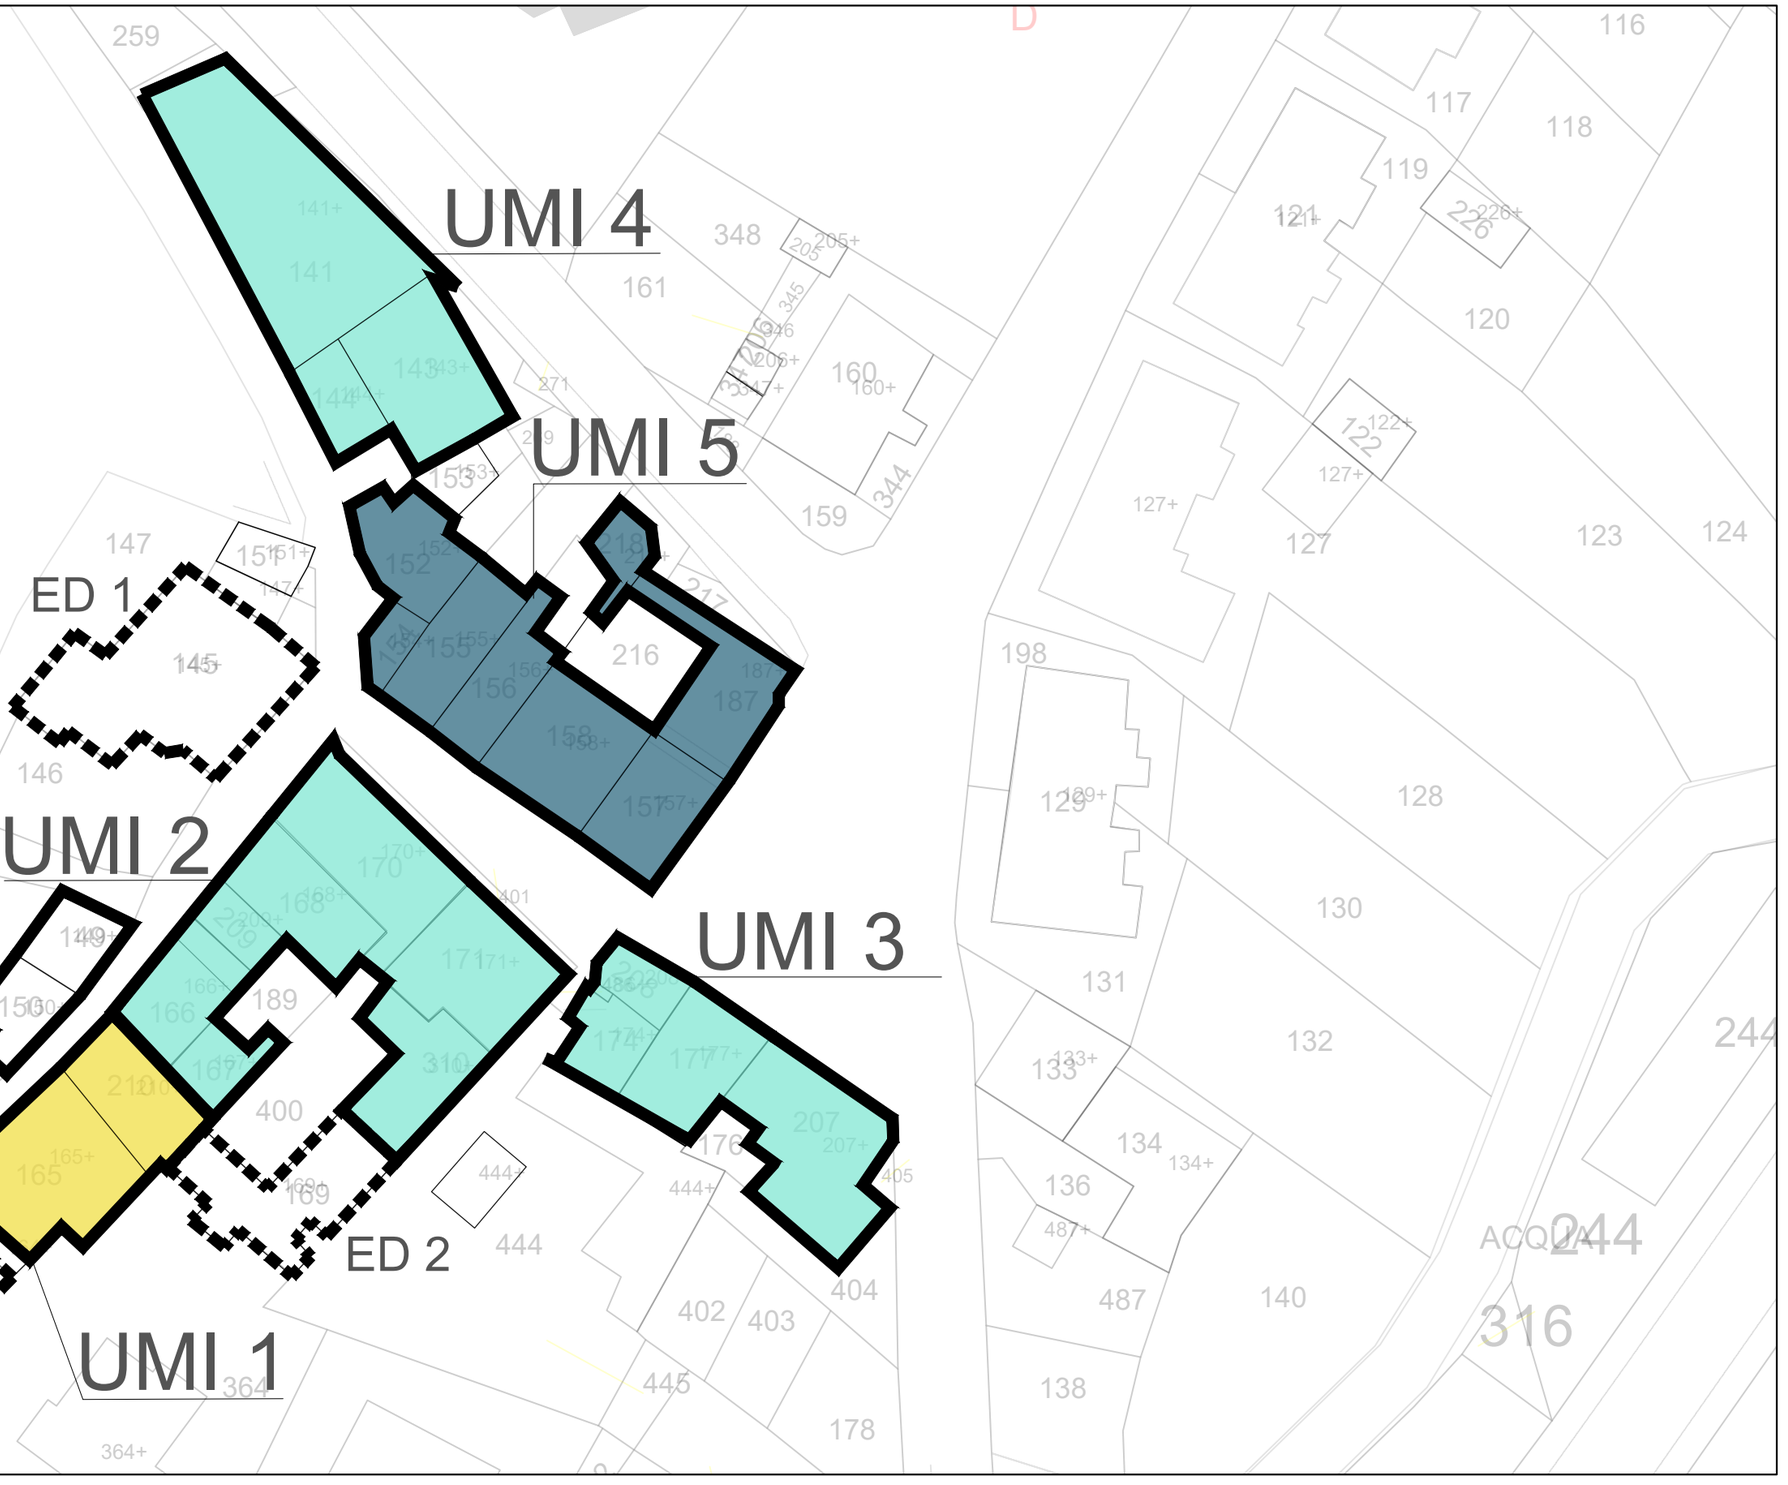

COMUNE DI PIEVE TORINA

CAPOLUOGO - LARGO GIACOMO LEOPARDI

STUDIO PRELIMINARE DI INTERVENTO - STATO DI FATTO DEI CANTIERI E INDIVIDUAZIONE PRIORITA'

LEGENDA:

0 PRIORITA' DI RICOSTRUZIONE

CANTIERI IN CORSO D'OPERA

CANTIERI PROSSIMA PARTENZA

AGIBILITA' RIPRISTINATA

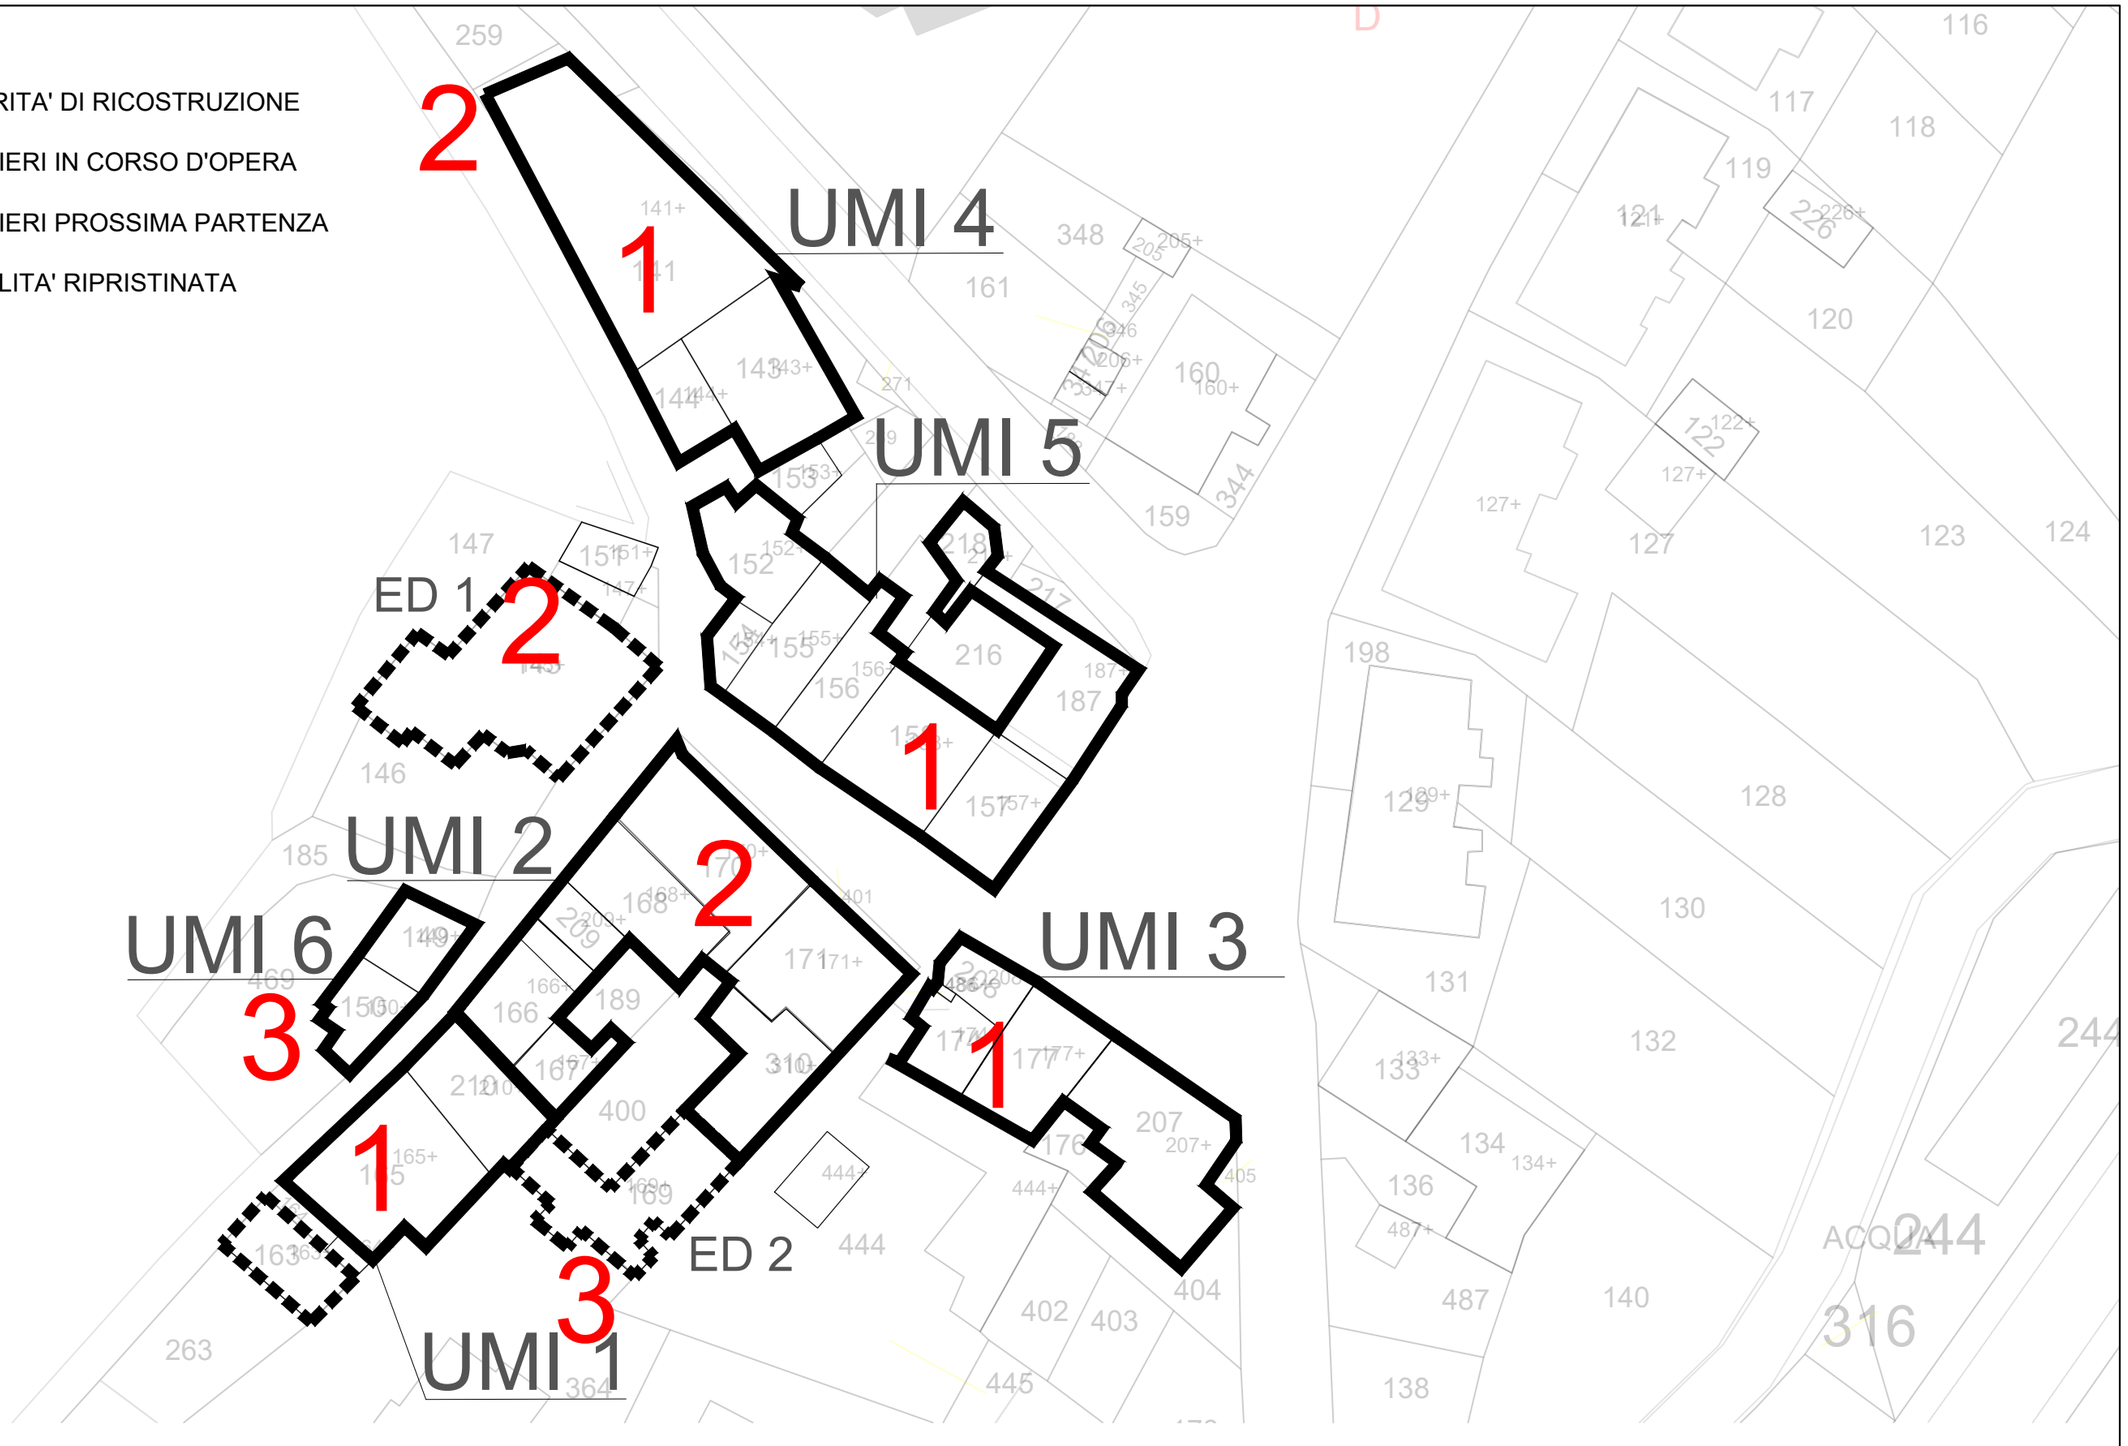

COMUNE DI PIEVE TORINA

CAPOLUOGO - BORGO

STUDIO PRELIMINARE DI INTERVENTO - CRONOPROGRAMMA

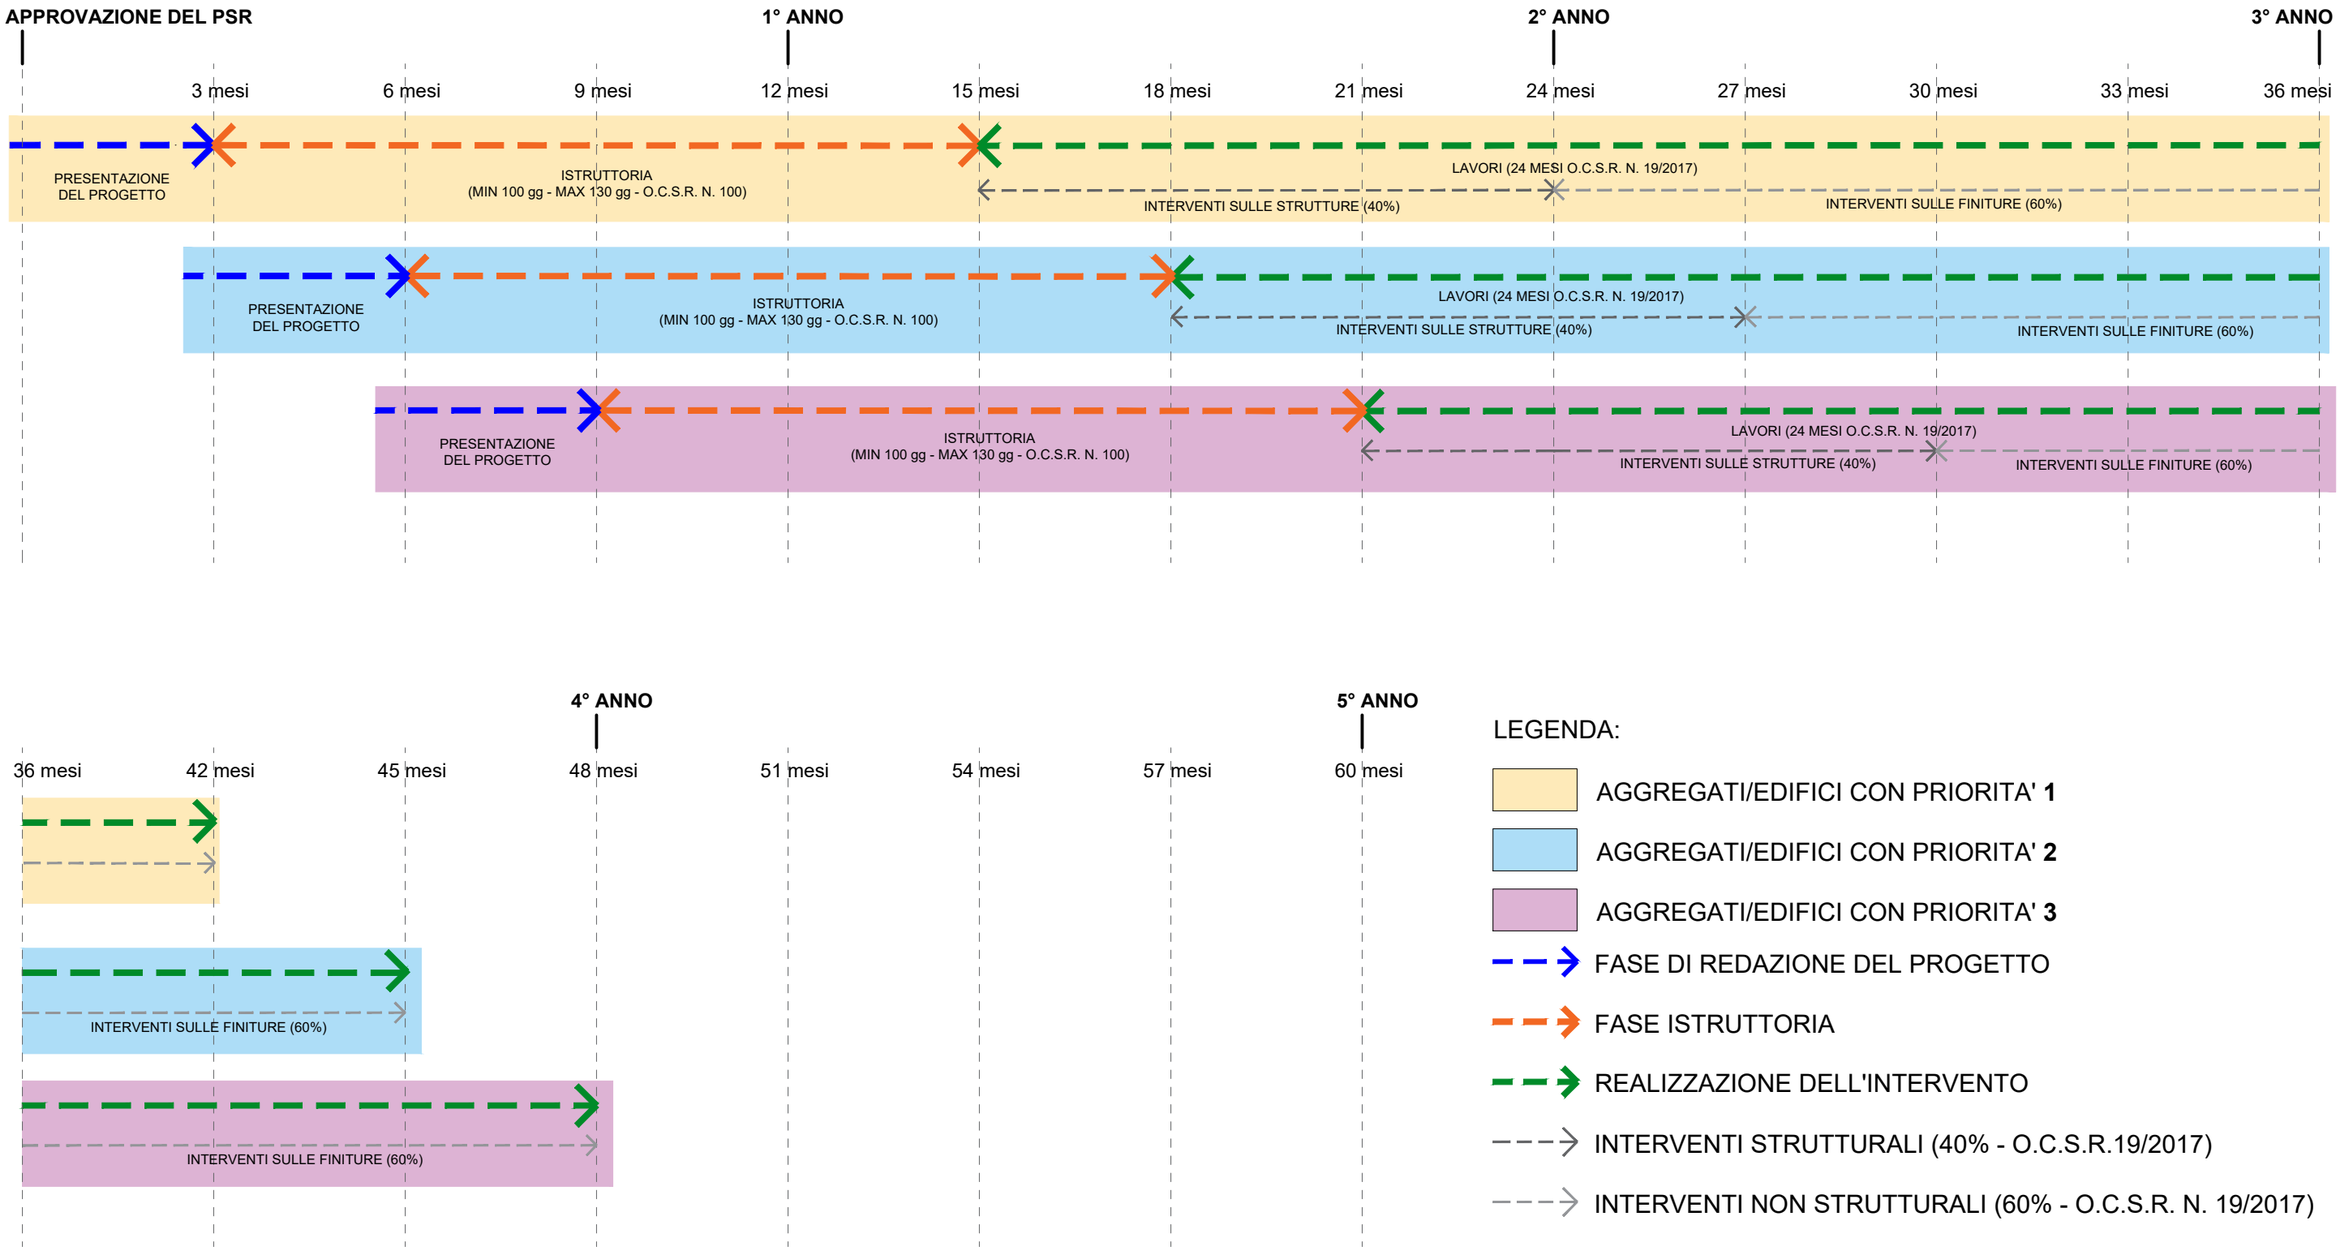

COMUNE DI PIEVE TORINA

CAPOLUOGO - LARGO GIACOMO LEOPARDI

STUDIO PRELIMINARE DI INTERVENTO - VIABILITA' E PRESCRIZIONI MINIME CARREGGIATA

LEGENDA:

- ACCESSO CARRABILE
- STRADA CARRABILE/ACCESSIBILE
- STRADA DI PROPRIETA' PRIVATA FUNZIONALE ALLA RICOSTRUZIONE
- LARGHEZZA CARREGGIATA <4m
- LARGHEZZA CARREGGIATA <3.5m
- LARGHEZZA CARREGGIATA <3m
- LARGHEZZA CARREGGIATA <2m
- PERCORSI PEDONALI
- CONO OTTICO
- AGIBILITA' RIPRISTINATA

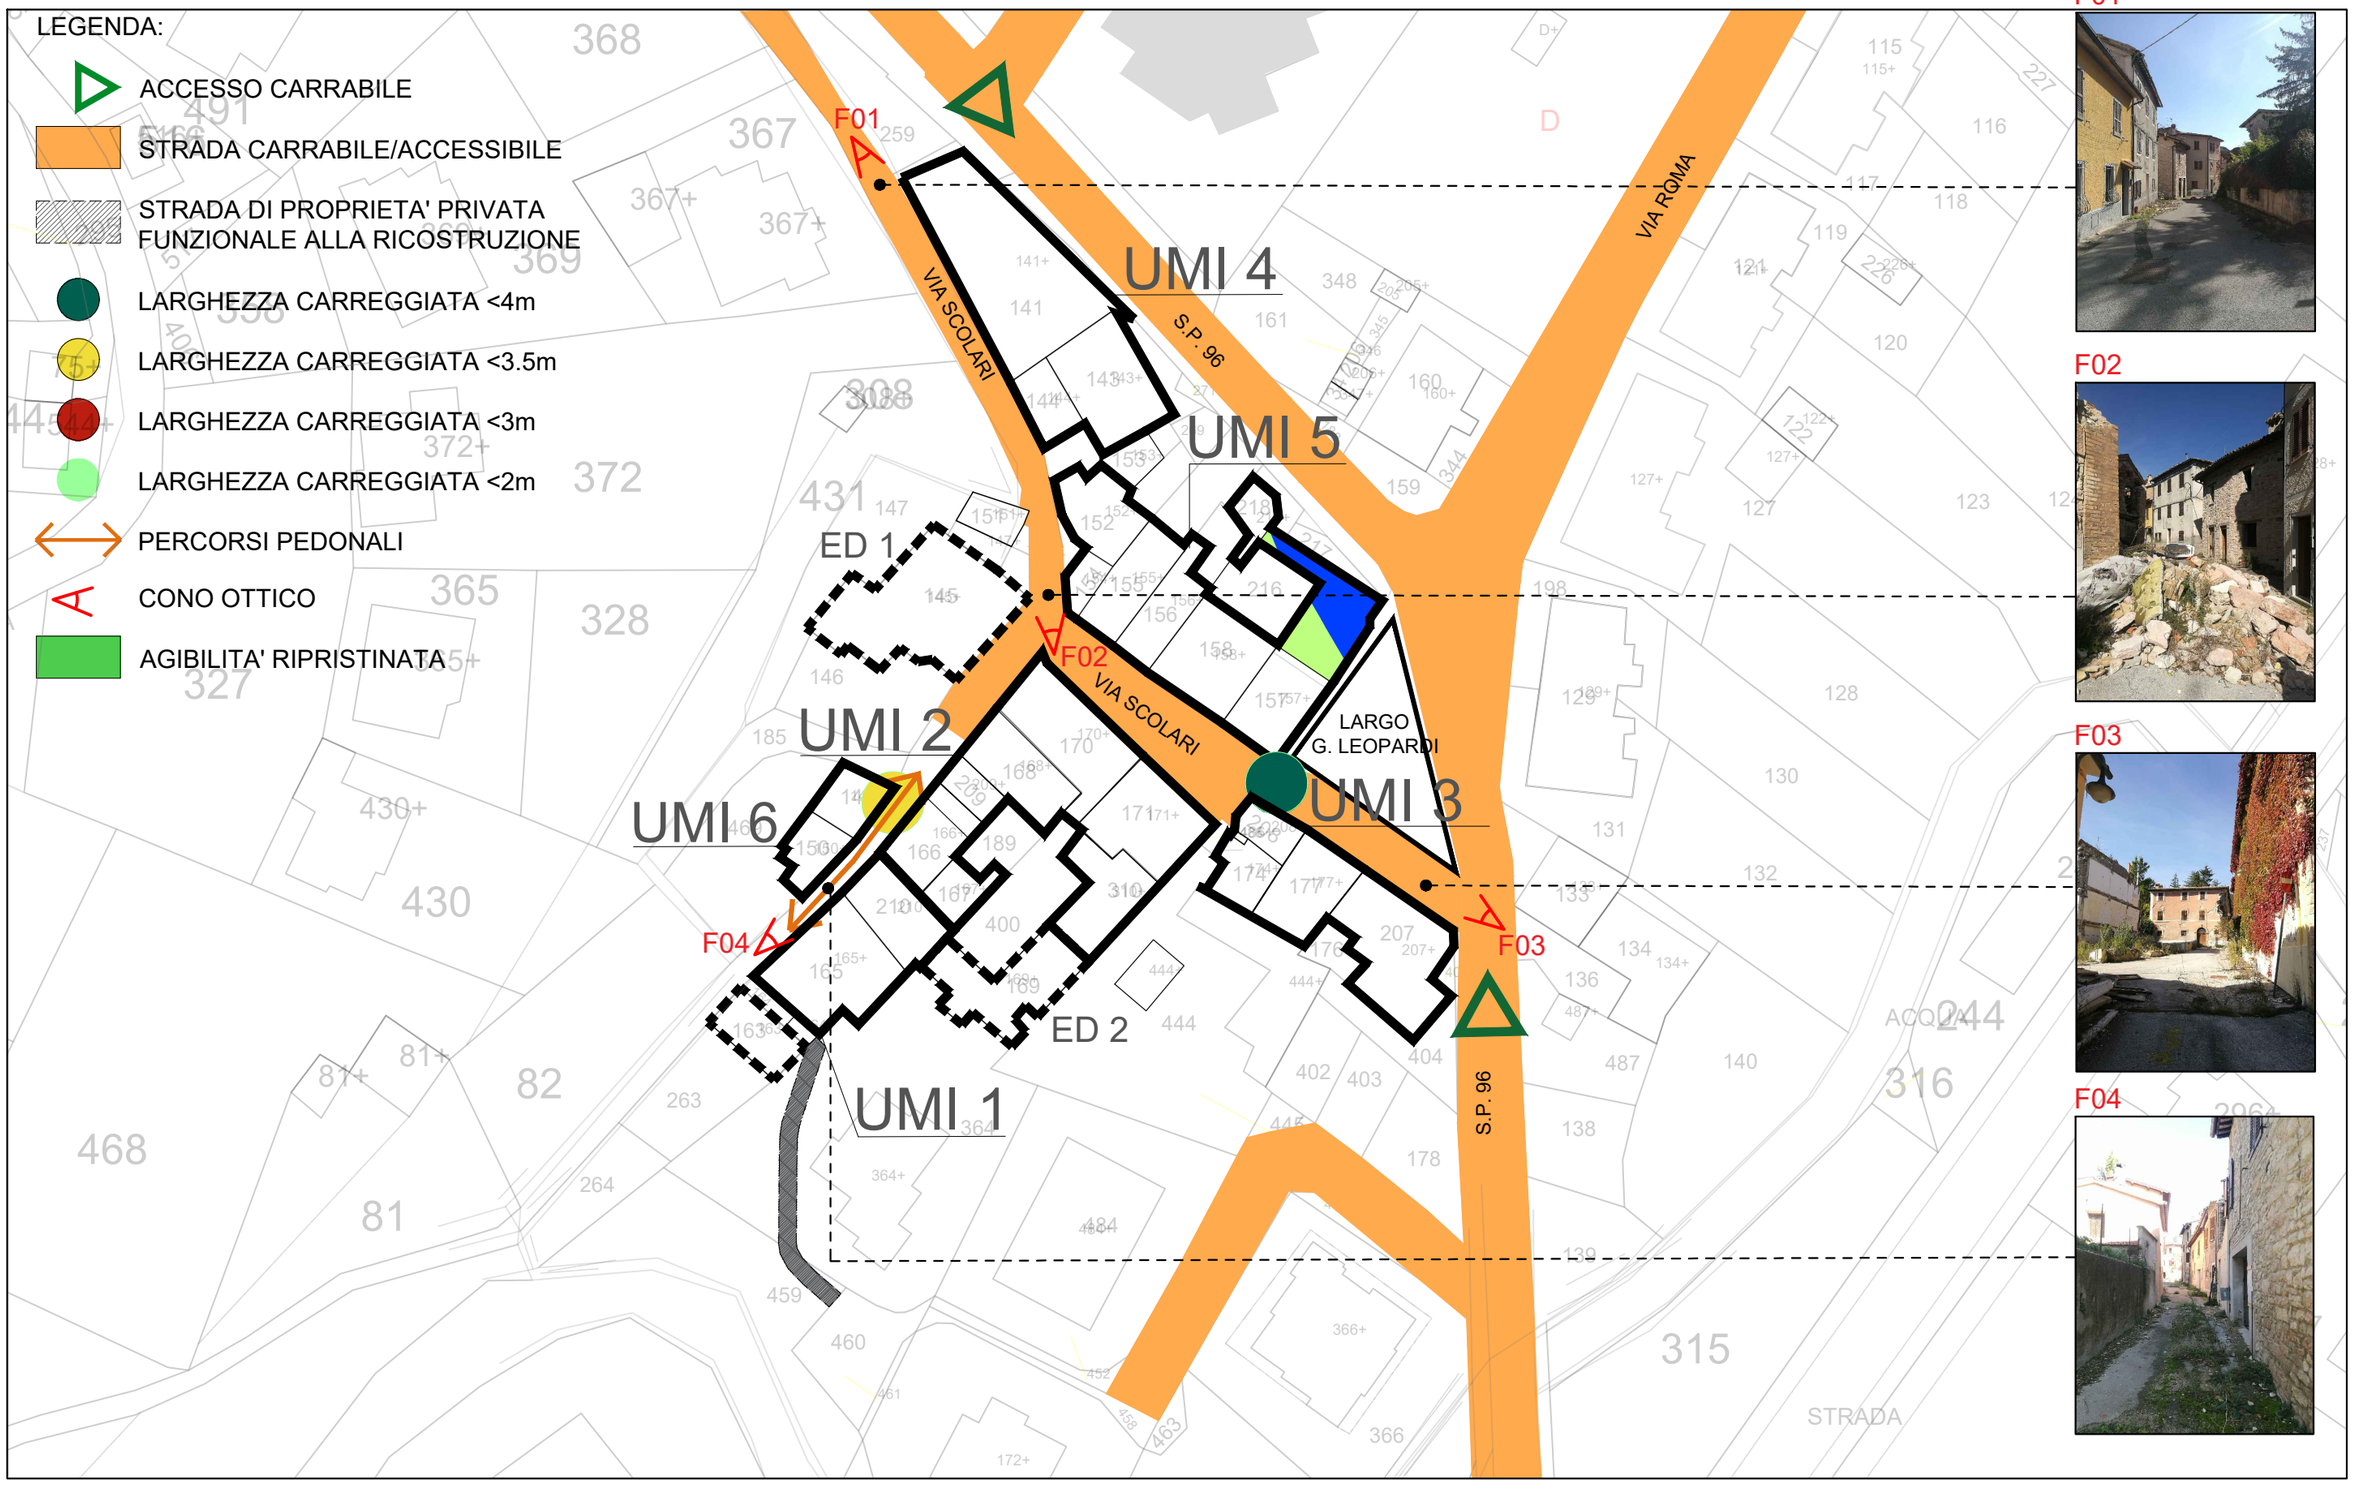

F01

F02

F03

F04

COMUNE DI PIEVE TORINA

CAPOLUOGO - LARGO GIACOMO LEOPARDI

STUDIO PRELIMINARE DI INTERVENTO - STATO DI FATTO DEI CANTIERI E INDIVIDUAZIONE PRIORITA'

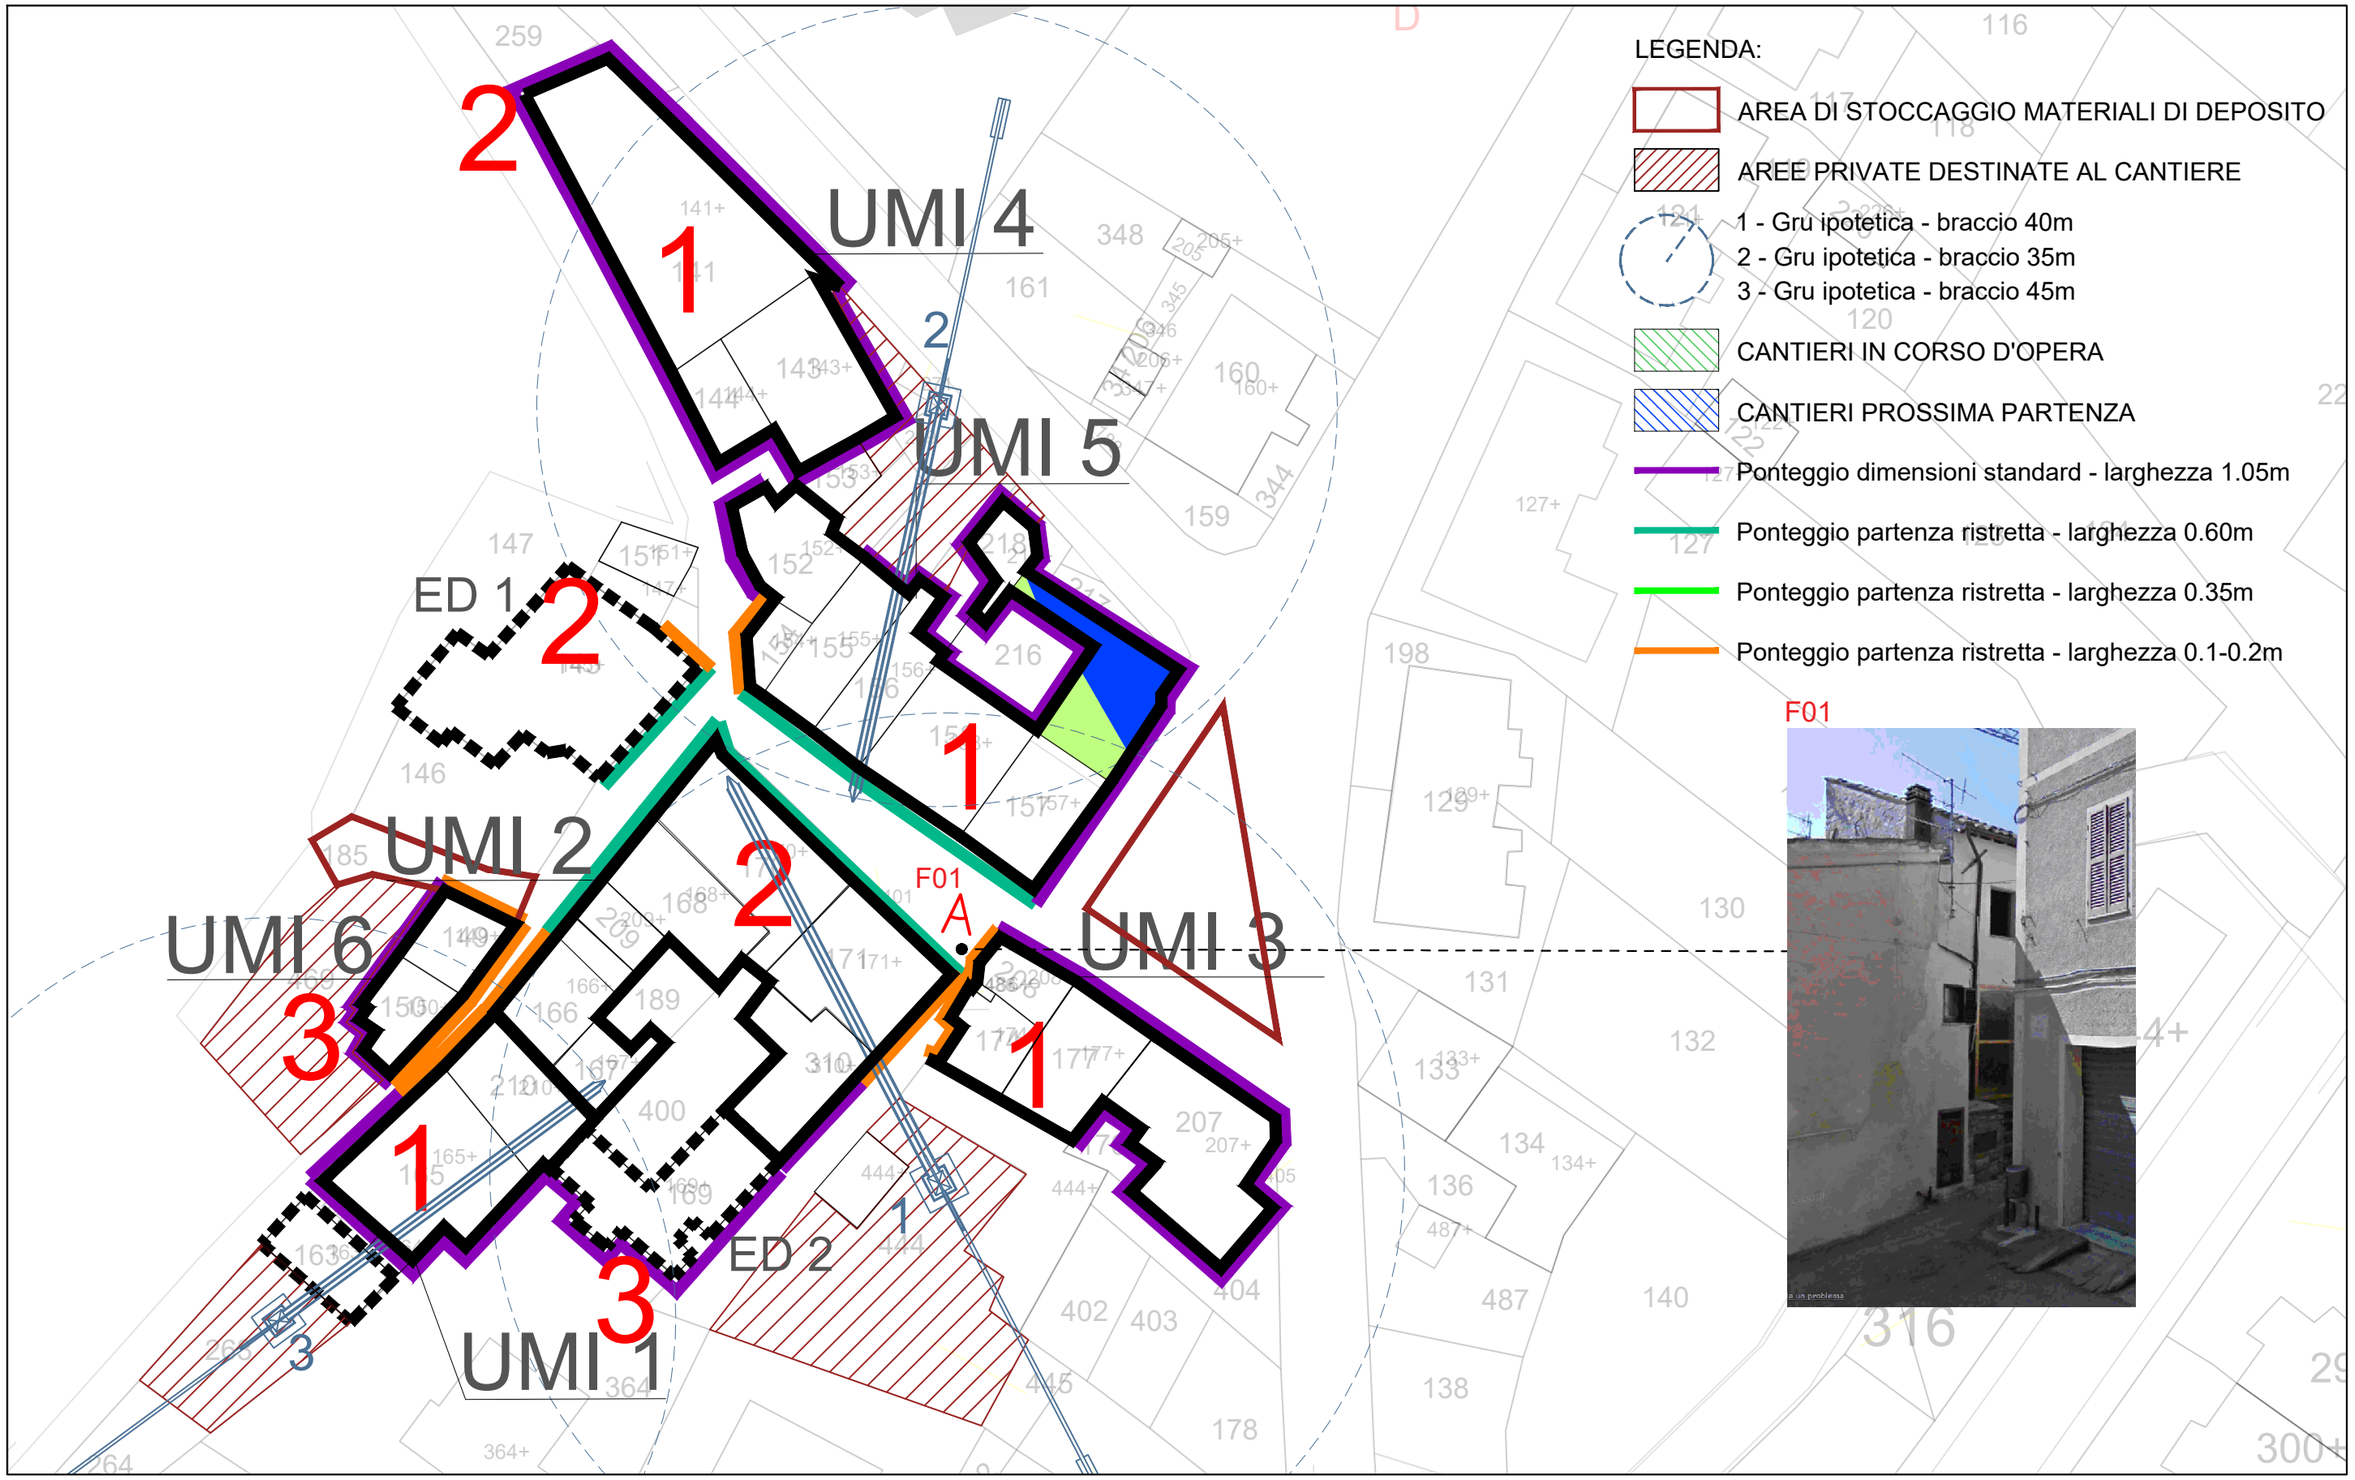

LOCALITA' BORGO

LOCALITA' LA ROCCA

VIA ROMA

LARGO G. LEOPARDI

COMUNE DI PIEVE TORINA

CAPOLUOGO - VIA ROMA

STUDIO PRELIMINARE DI INTERVENTO - ESITI SCHEDE AEDES E PERIZIE GIURATE

LEGENDA ESITI:

- AGIBILE
- INAGIBILE "E" (scheda aedes)
- INAGIBILE "B"/"C" (scheda aedes)
- NON UTILIZZABILE (fast)
- BENI CULTURALI INAGIBILI
- EDIFICI NON ISPEZIONATI
- EDIFICIO COLLABENTE
- N. NUMERO SCHEDE AGIBILITA'
- RISCHIO ESTERNO
- * EDIFICIO SOTTOPOSTO A VINCOLO STORICO-ARCHITETTONICO
- # EDIFICIO RURALE CENSITO AI SENSI DELL'ART. 15 LEGGE REGIONE MARCHE N. 13/1990

ELEMENTO DI ELEVATO VALORE ARCHITETTONICO
DA RIPRISTINARE

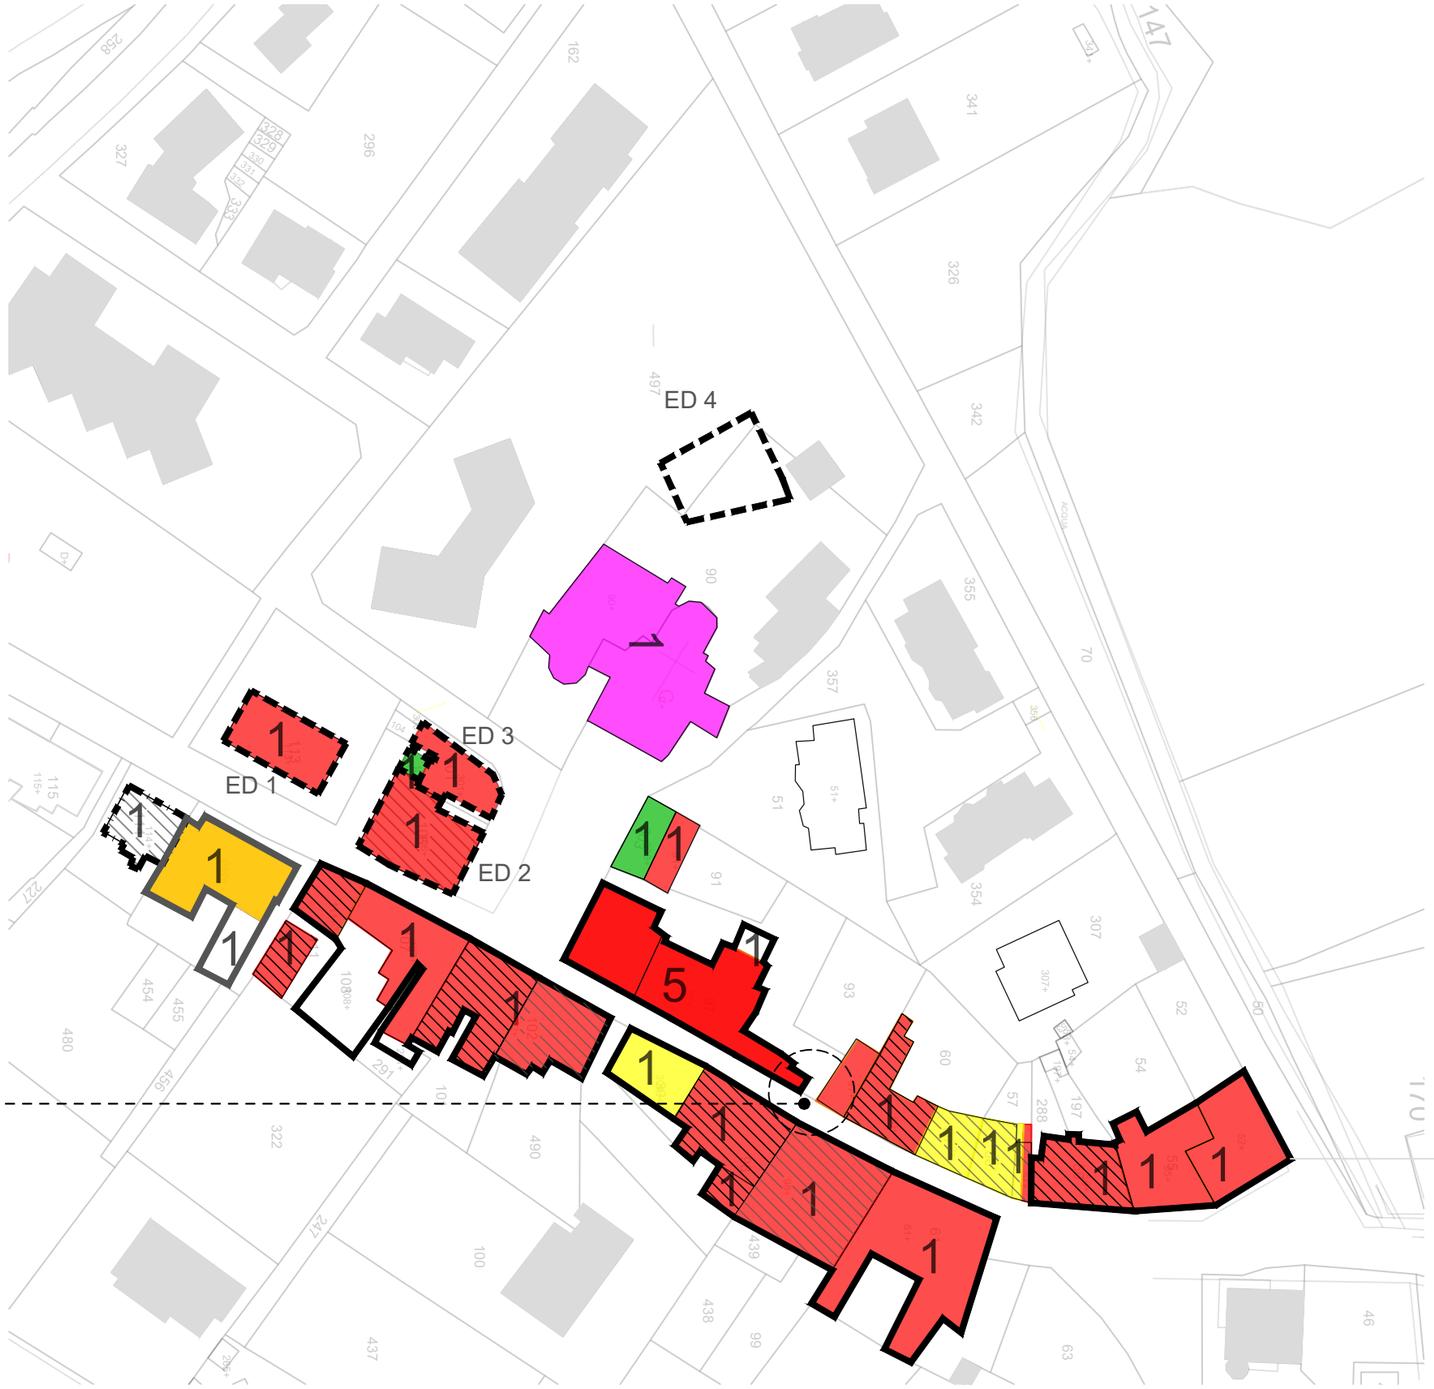

COMUNE DI PIEVE TORINA

CAPOLUOGO - VIA ROMA

INDIVIDUAZIONE AGGREGATI EDILIZI E ESITI DEI LIVELLI OPERATIVI

LEGENDA:

- LIVELLO OPERATIVO L0
- LIVELLO OPERATIVO L1
- LIVELLO OPERATIVO L2
- LIVELLO OPERATIVO L3
- LIVELLO OPERATIVO L4
- RCR DEPOSITATE
- CANTIERI IN CORSO D'OPERA
- AGIBILITA' RIPRISTINATA

COMUNE DI PIEVE TORINA

CAPOLUOGO - VIA ROMA

STUDIO PRELIMINARE DI INTERVENTO - STATO DEGLI INTERVENTI DI MESSA IN SICUREZZA

LEGENDA:

- EDIFICIO DEMOLITO A SEGUITO DI ORDINANZA
- EDIFICI DA DEMOLIRE A SEGUITO DI ORDINANZA
- EDIFICI PERICOLANTI CHE NECESSITANO DI MESSA IN SICUREZZA/DEMOLIZIONE (NON OGGETTO DI ORDINANZA)
- PERIMETRO ZONA ROSSA
- STRADA INTERDETTA ALLA CIRCOLAZIONE

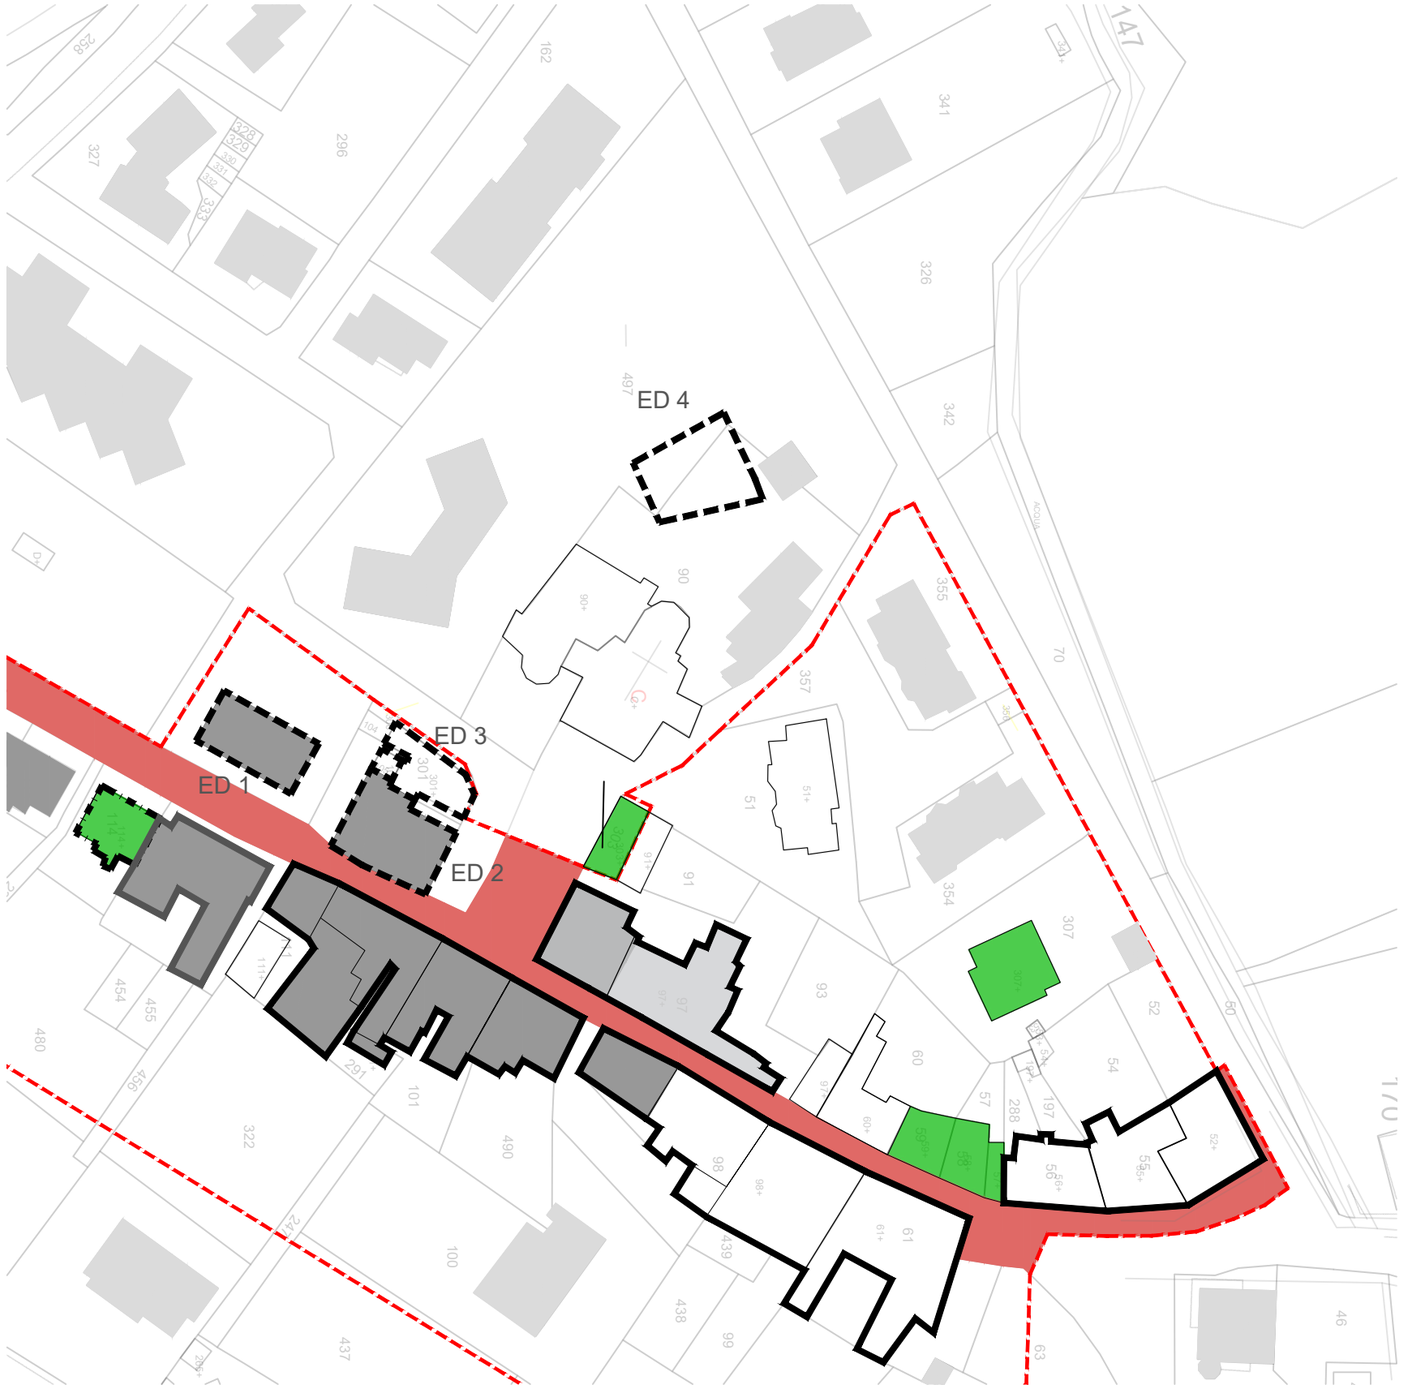

COMUNE DI PIEVE TORINA

CAPOLUOGO - VIA ROMA

STUDIO PRELIMINARE DI INTERVENTO - IDENTIFICAZIONE UMI

LEGENDA:

UMI 0 IDENTIFICAZIONE UMI
ED. 0 IDENTIFICAZIONE EDIFICIO

PERIMETRO UMI

EDIFICI SINGOLI

PROGETTAZIONI UNITARIE SENZA CONSORZI

CONSORZI OBBLIGATORI APPROVATI CON DCC

CONSORZI VOLONTARI COSTITUITI

CONSORZI VOLONTARI IN FASE DI COSTITUZIONE

PRESENZA ACCORDO

AGIBILITA' RIPRISTINATA

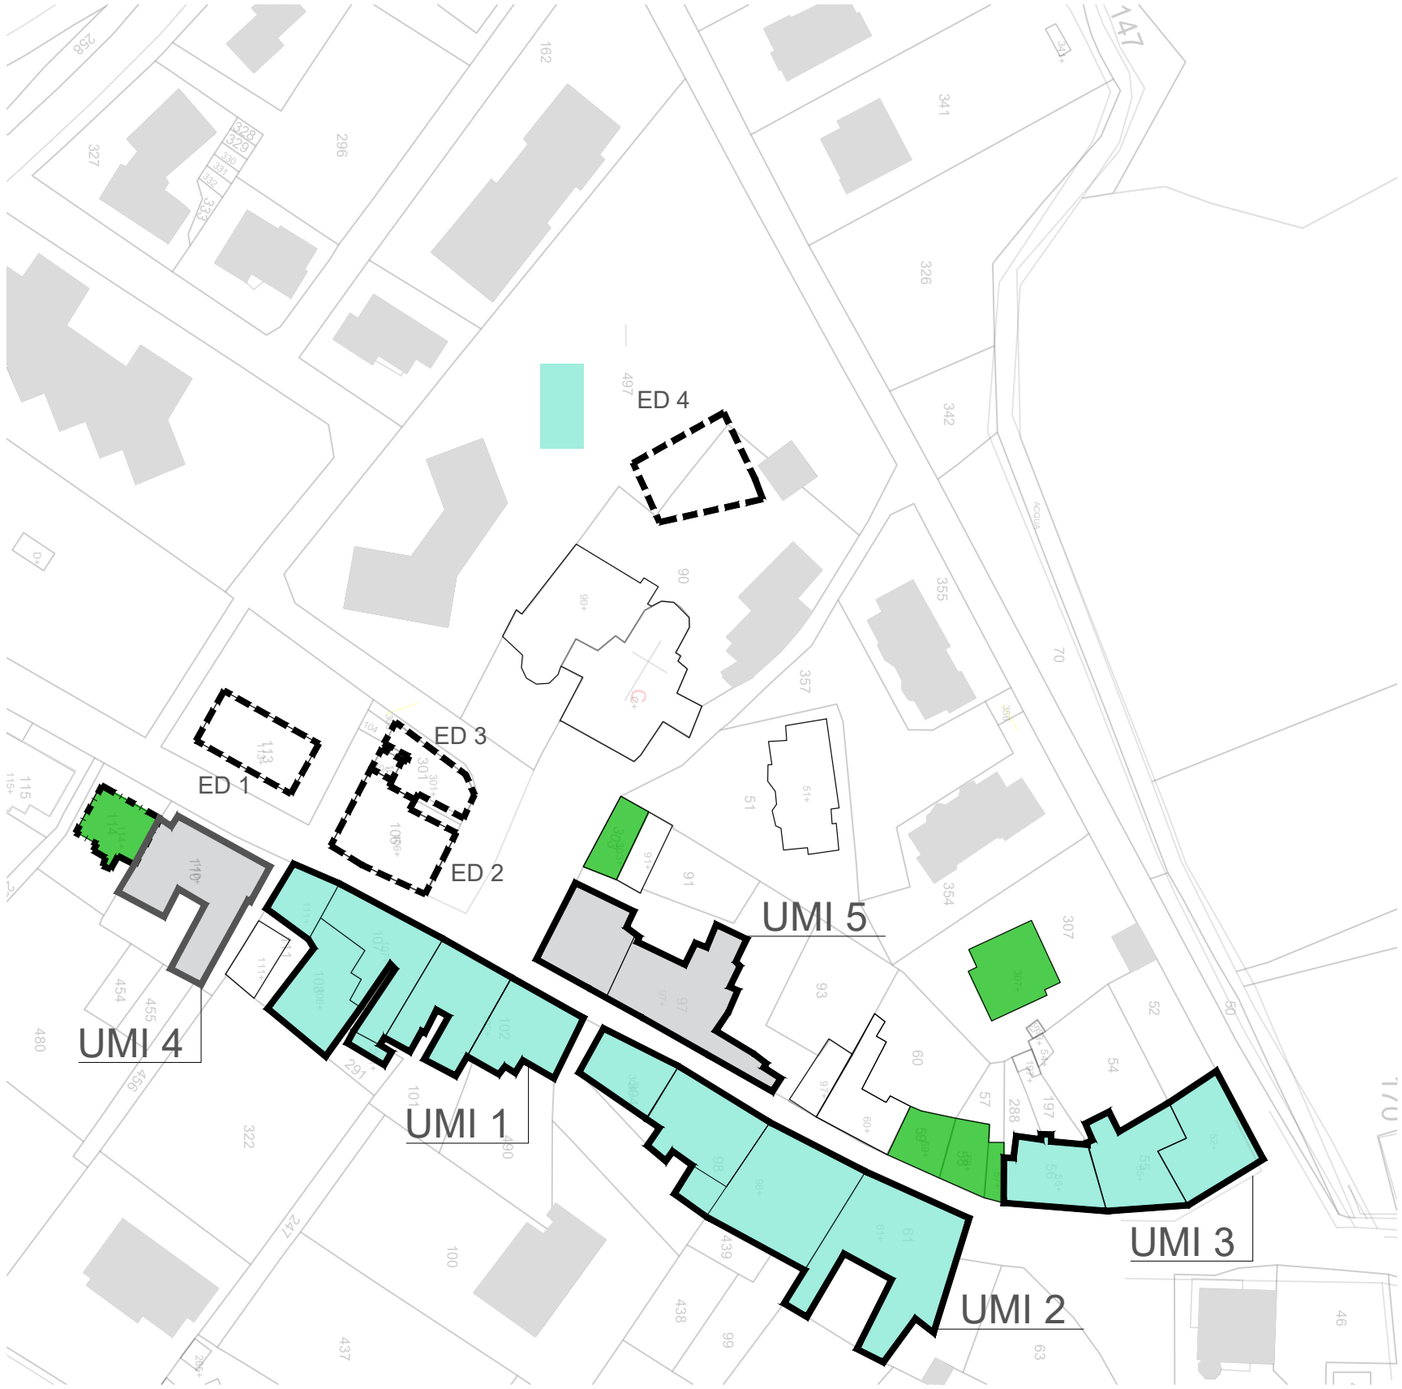

COMUNE DI PIEVE TORINA

CAPOLUOGO - VIA ROMA

STUDIO PRELIMINARE DI INTERVENTO - STATO DI FATTO DEI CANTIERI E INDIVIDUAZIONE PRIORITA'

LEGENDA:

0 PRIORITA' DI RICOSTRUZIONE

CANTIERI IN CORSO D'OPERA

CANTIERI PROSSIMA PARTENZA

AGIBILITA' RIPRISTINATA

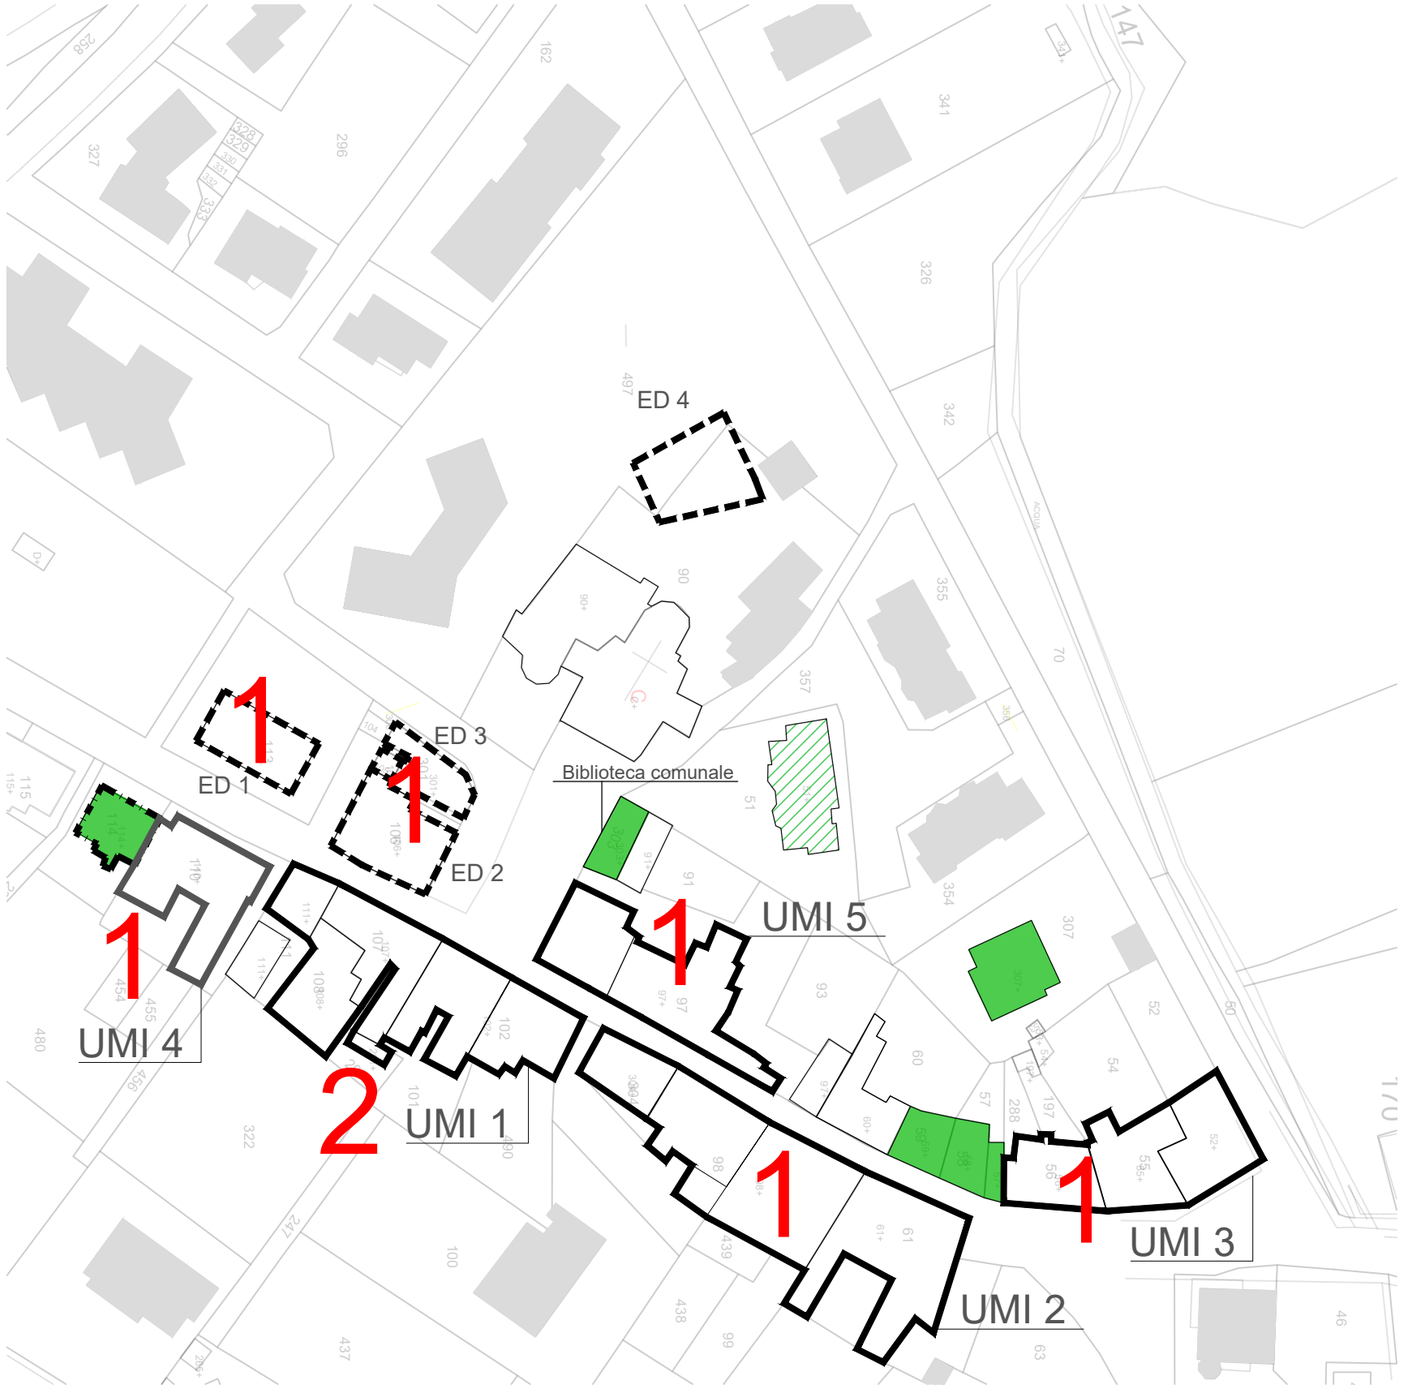

COMUNE DI PIEVE TORINA

CAPOLUOGO - VIA ROMA

CRONOPROGRAMMA

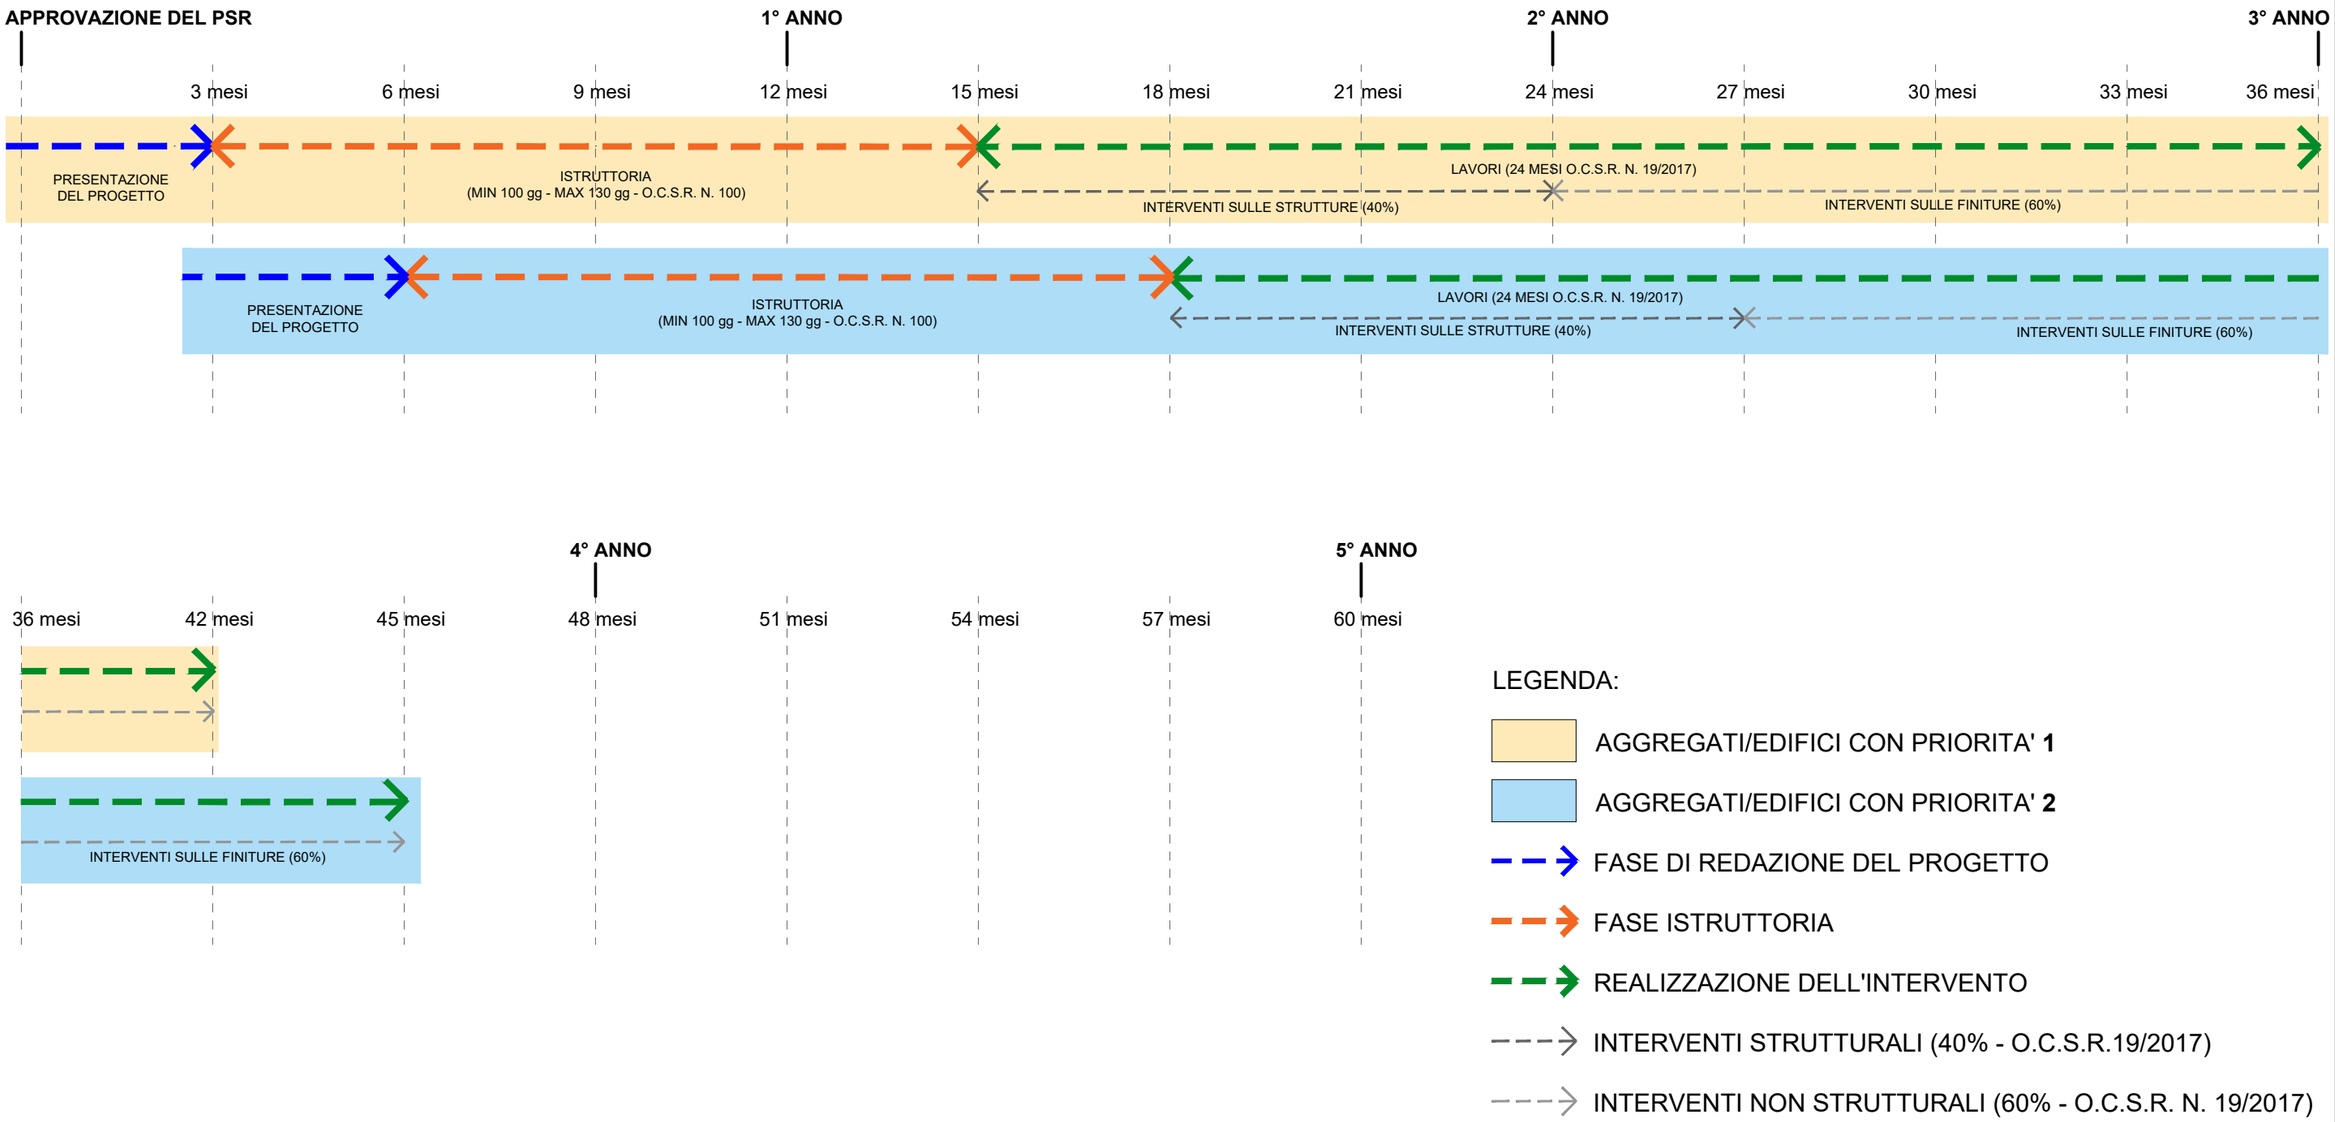

COMUNE DI PIEVE TORINA

CAPOLUOGO - VIA ROMA

STUDIO PRELIMINARE DI INTERVENTO - VIABILITA' E PRESCRIZIONI MINIME CARREGGIATA

LEGENDA:

- ACCESSO CARRABILE
- STRADA CARRABILE/ACCESSIBILE
- STRADA DI PROPRIETA' PRIVATA FUNZIONALE ALLA RICOSTRUZIONE
- LARGHEZZA CARREGGIATA <4m
- LARGHEZZA CARREGGIATA <3.5m
- LARGHEZZA CARREGGIATA <3m
- LARGHEZZA CARREGGIATA <2m
- PERCORSI PEDONALI
- CONO OTTICO
- AGIBILITA' RIPRISTINATA

Via Francesco Angelini

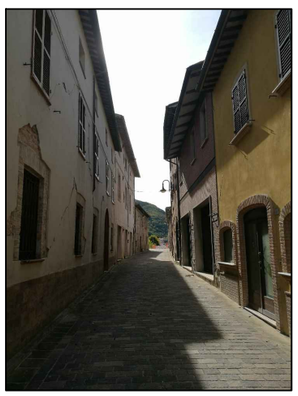

Via Roma

Via Roma

COMUNE DI PIEVE TORINA

CAPOLUOGO - VIA ROMA

CANTIERIZZAZIONE

LEGENDA:

- AREA DI STOCCAGGIO MATERIALI DI DEPOSITO
- AREE PRIVATE DESTINATE AL CANTIERE
- 1 - Gru ipotetica - braccio 40m
  2 - Gru ipotetica - braccio 35m
  3 - Gru ipotetica - braccio 45m
- CANTIERI IN CORSO D'OPERA
- CANTIERI PROSSIMA PARTENZA
- Ponteggio dimensioni standard - larghezza 1.05m
- Ponteggio partenza ristretta - larghezza 0.60m
- Ponteggio partenza ristretta - larghezza 0.35m
- Ponteggio partenza ristretta - larghezza 0.1-0.2m

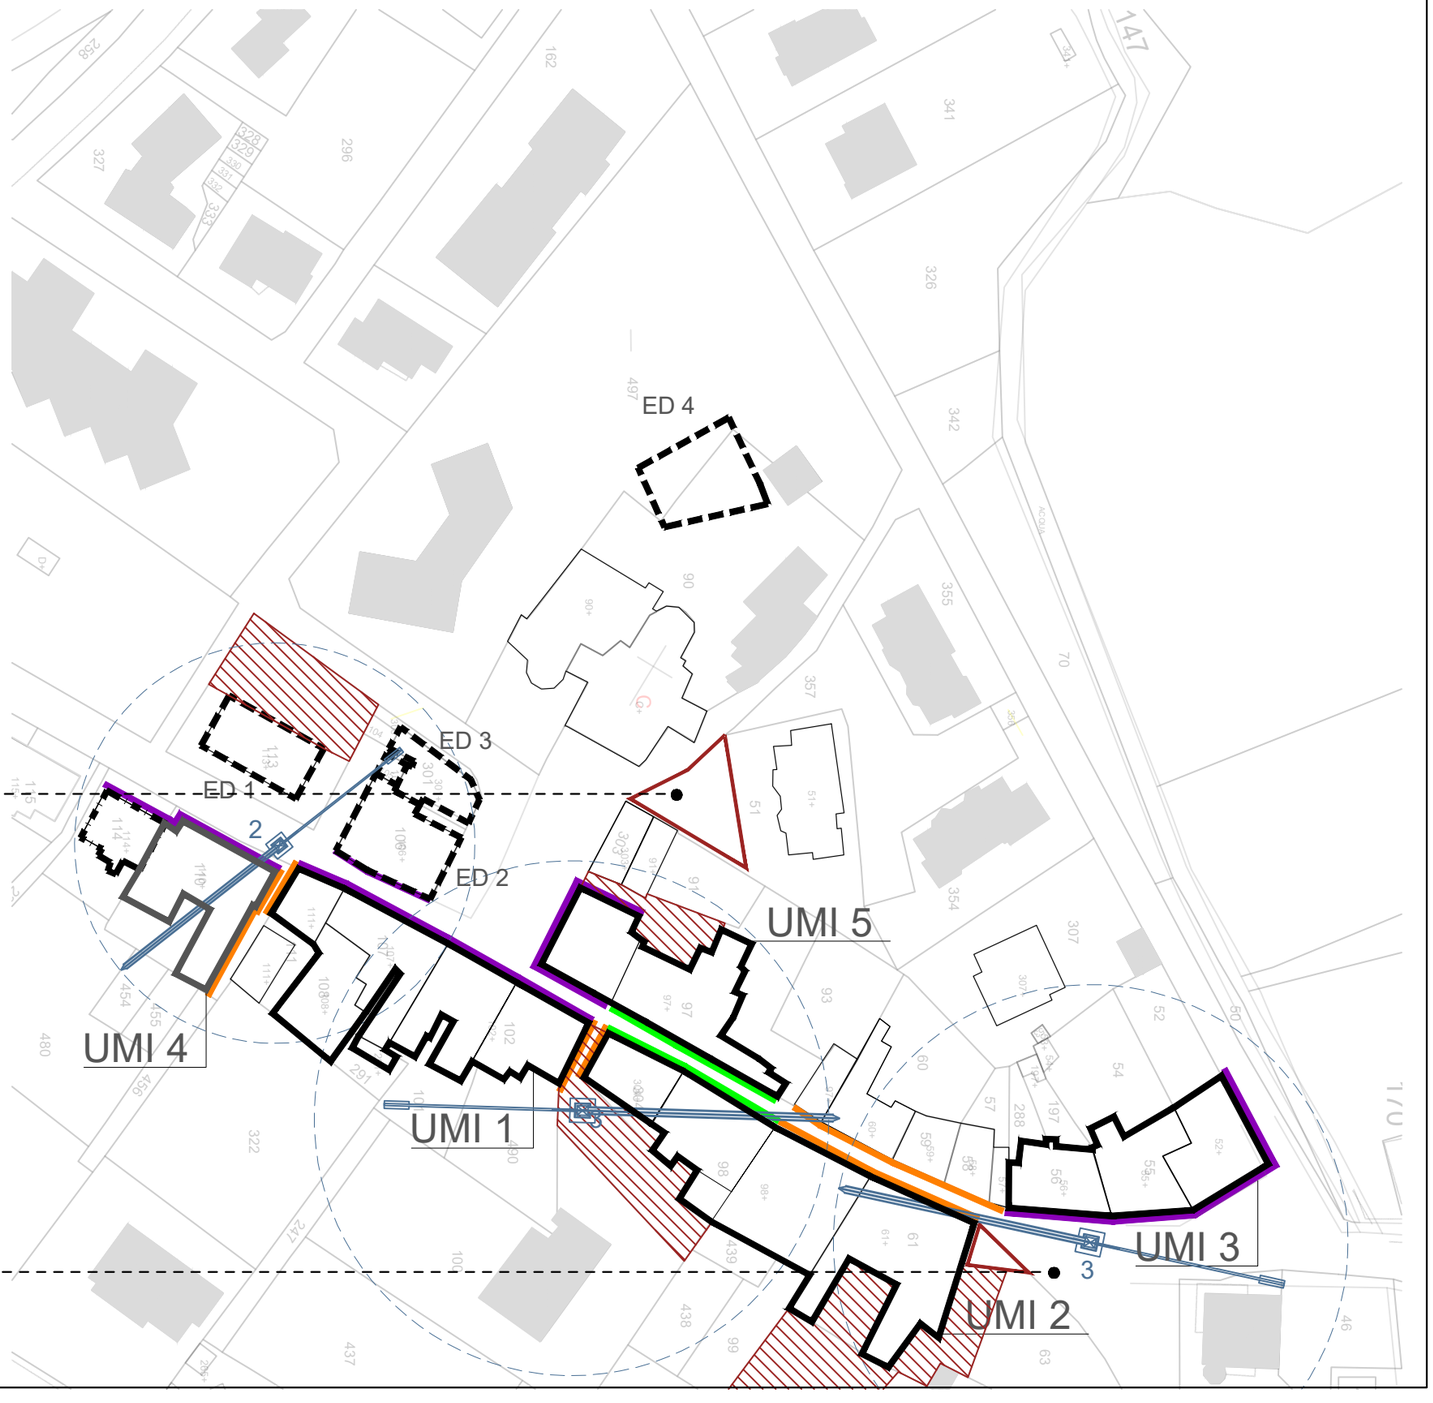

INCROCIO VIA ROMA - VIA VIGNOLI

VIA DANTE ALIGHIERI

COMUNE DI PIEVE TORINA

CAPOLUOGO - VIA ROMA

INTERVENTI SULLA VIABILITA'

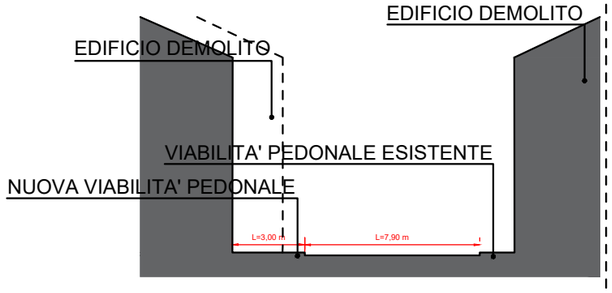

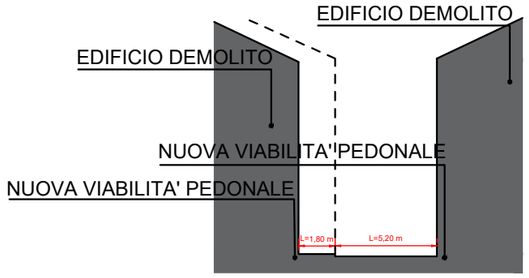

LEGENDA:

- ALLARGAMENTO DELLA SEDE STRADALE
- EDIFICI SOGGETTI A TRASLAZIONE DELL'INGOMBRO VOLUMETRICO, SAGOMA O SEDIME

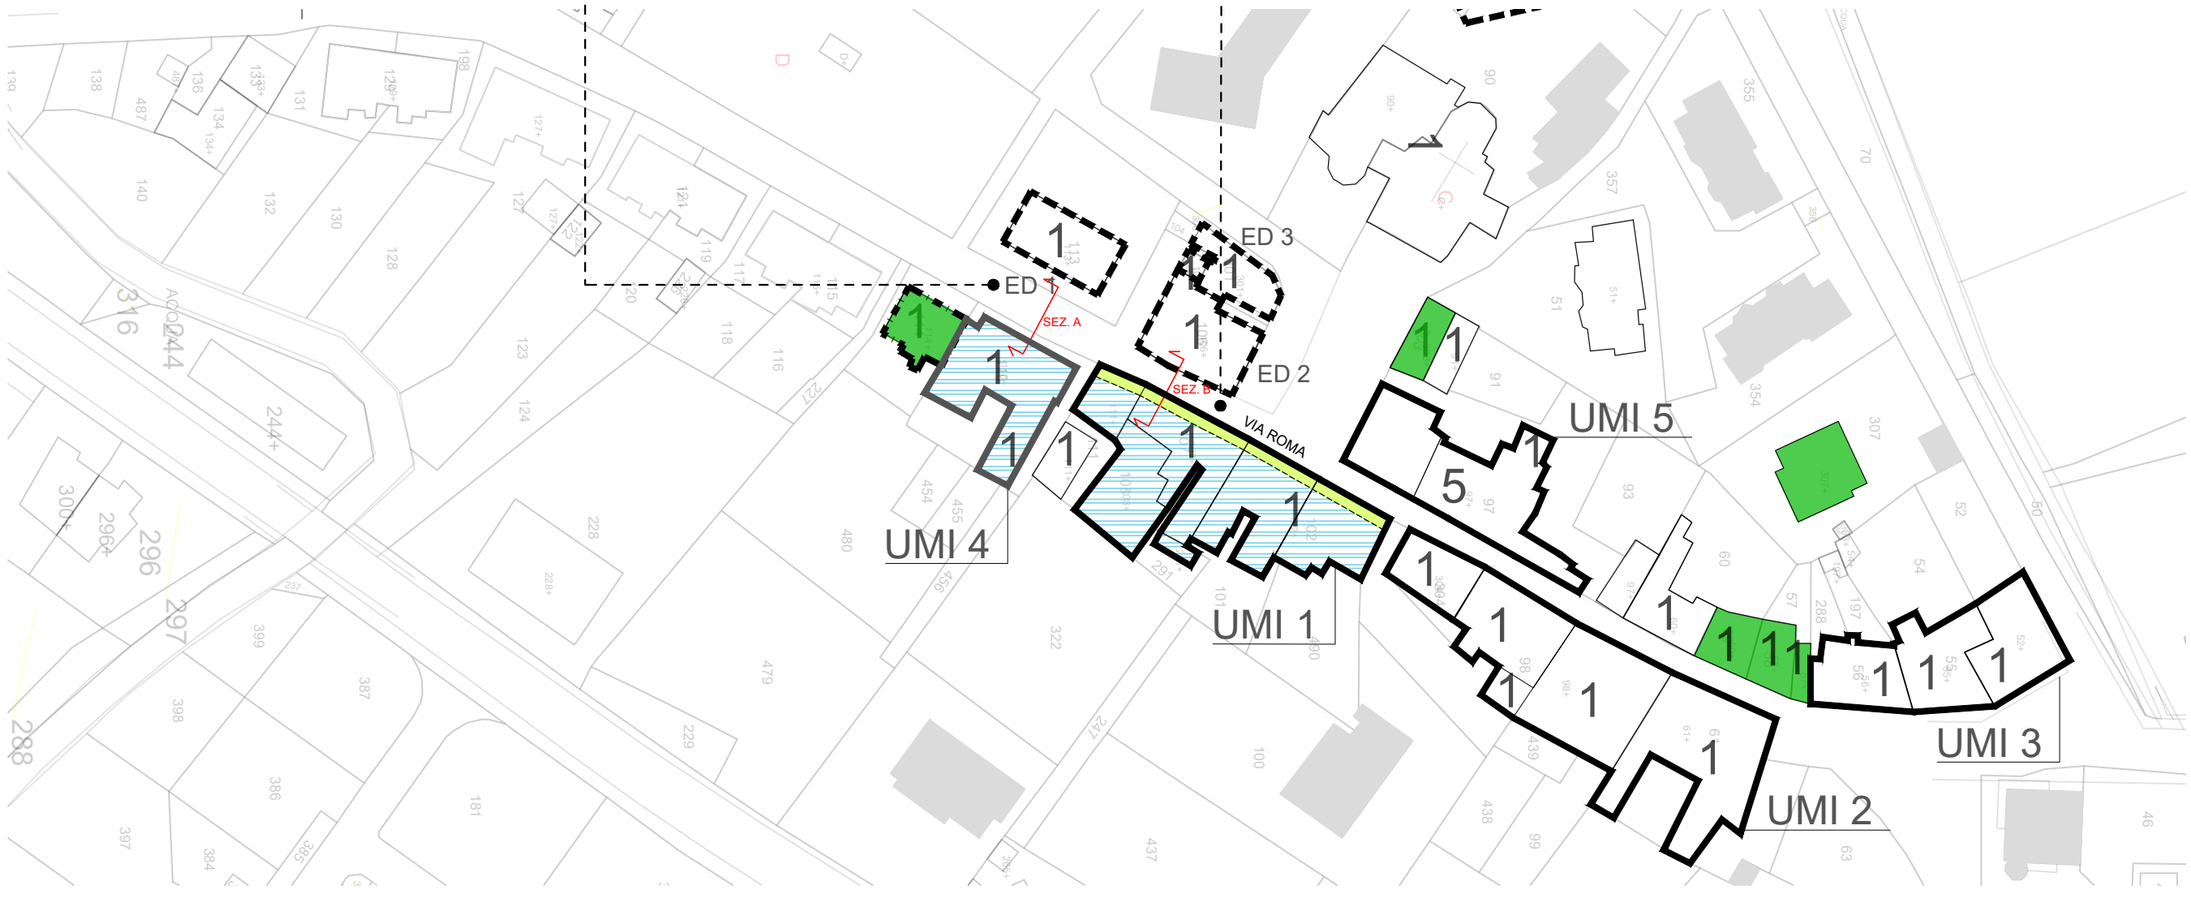

Comune di Pieve Torina	Capoluogo - Località Borgo	Tavole c	Programma Straordinario di Ricostruzione

LOCALITA' BORGO

LOCALITA' LA ROCCA

VIA ROMA

LARGO G. LEOPARDI

COMUNE DI PIEVE TORINA

CAPOLUOGO - BORGO

STUDIO PRELIMINARE DI INTERVENTO - ESITI SCHEDE AEDES / PERIZIE GIURATE

LEGENDA ESITI:

- AGIBILE
- INAGIBILE "E" (scheda aedes)
- INAGIBILE "B"/"C" (scheda aedes)
- NON UTILIZZABILE (fast)
- BENI CULTURALI INAGIBILI
- EDIFICI NON ISPEZIONATI
- EDIFICIO COLLABENTE
- N. NUMERO SCHEDE AGIBILITA'
- PERIMETRAZIONE
- RISCHIO ESTERNO
- * EDIFICIO SOTTOPOSTO A VINCOLO STORICO-ARCHITETTONICO
- # EDIFICIO RURALE CENSITO AI SENSI DELL'ART. 15 LEGGE REGIONE MARCHE N. 13/1990

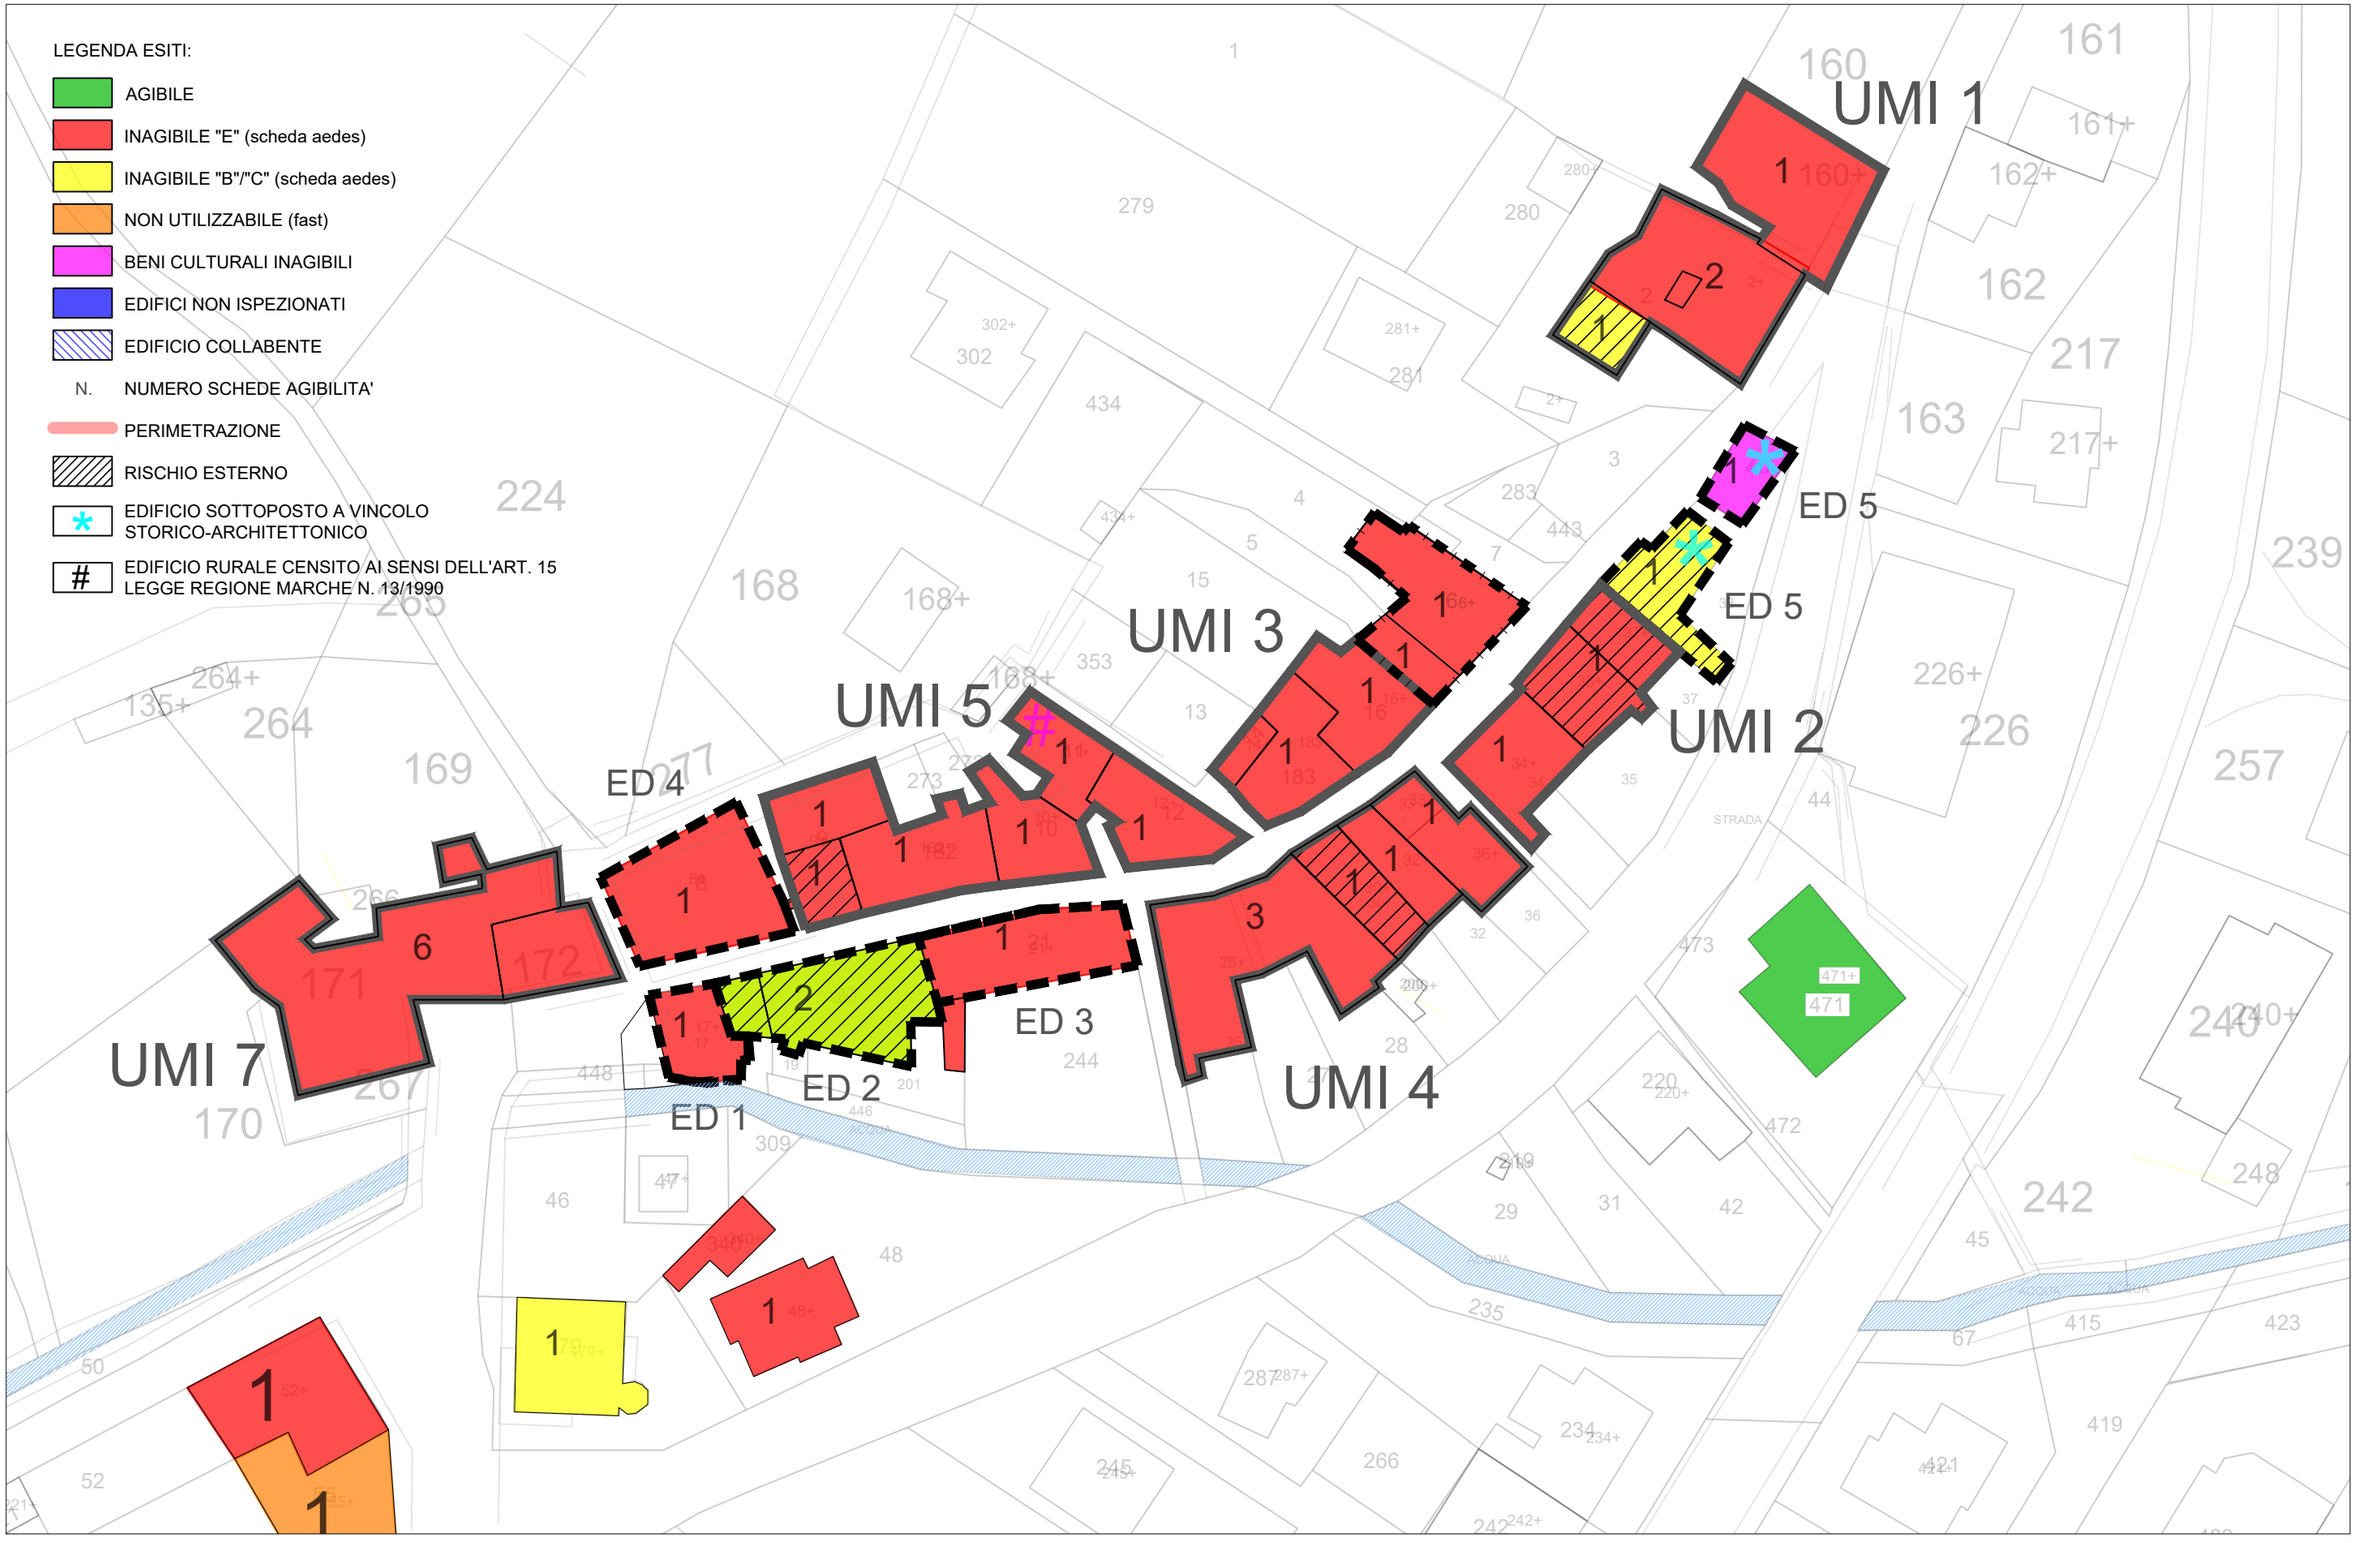

COMUNE DI PIEVE TORINA

CAPOLUOGO - BORGO

STUDIO PRELIMINARE DI INTERVENTO - ESITI DEI LIVELLI OPERATIVI E STATO DELLE RCR

COMUNE DI PIEVE TORINA

CAPOLUOGO - BORGO

STUDIO PRELIMINARE DI INTERVENTO - IDENTIFICAZIONE UMI

LEGENDA:

UMI 0 IDENTIFICAZIONE UMI
ED. 0 IDENTIFICAZIONE EDIFICIO

PERIMETRO UMI

EDIFICI SINGOLI

PROGETTAZIONI UNITARIE SENZA CONSORZI

CONSORZI OBBLIGATORI APPROVATI CON DCC

CONSORZI VOLONTARI COSTITUITI

CONSORZI VOLONTARI IN FASE DI COSTITUZIONE

PRESENZA ACCORDO

AGIBILITA' RIPRISTINATA

COMUNE DI PIEVE TORINA

CAPOLUOGO - BORGO

STUDIO PRELIMINARE DI INTERVENTO - STATO DI FATTO DEI CANTIERI E INDIVIDUAZIONE PRIORITA'

LEGENDA:

0 PRIORITA' DI RICOSTRUZIONE

CANTIERI IN CORSO D'OPERA

CANTIERI PROSSIMA PARTENZA

AGIBILITA' RIPRISTINATA

UMI 1

UMI 2

UMI 3

UMI 4

UMI 5

UMI 7

ED 1

ED 2

ED 3

ED 4

ED 5

ED 5

COMUNE DI PIEVE TORINA

CAPOLUOGO - BORGO

STUDIO PRELIMINARE DI INTERVENTO - CRONOPROGRAMMA

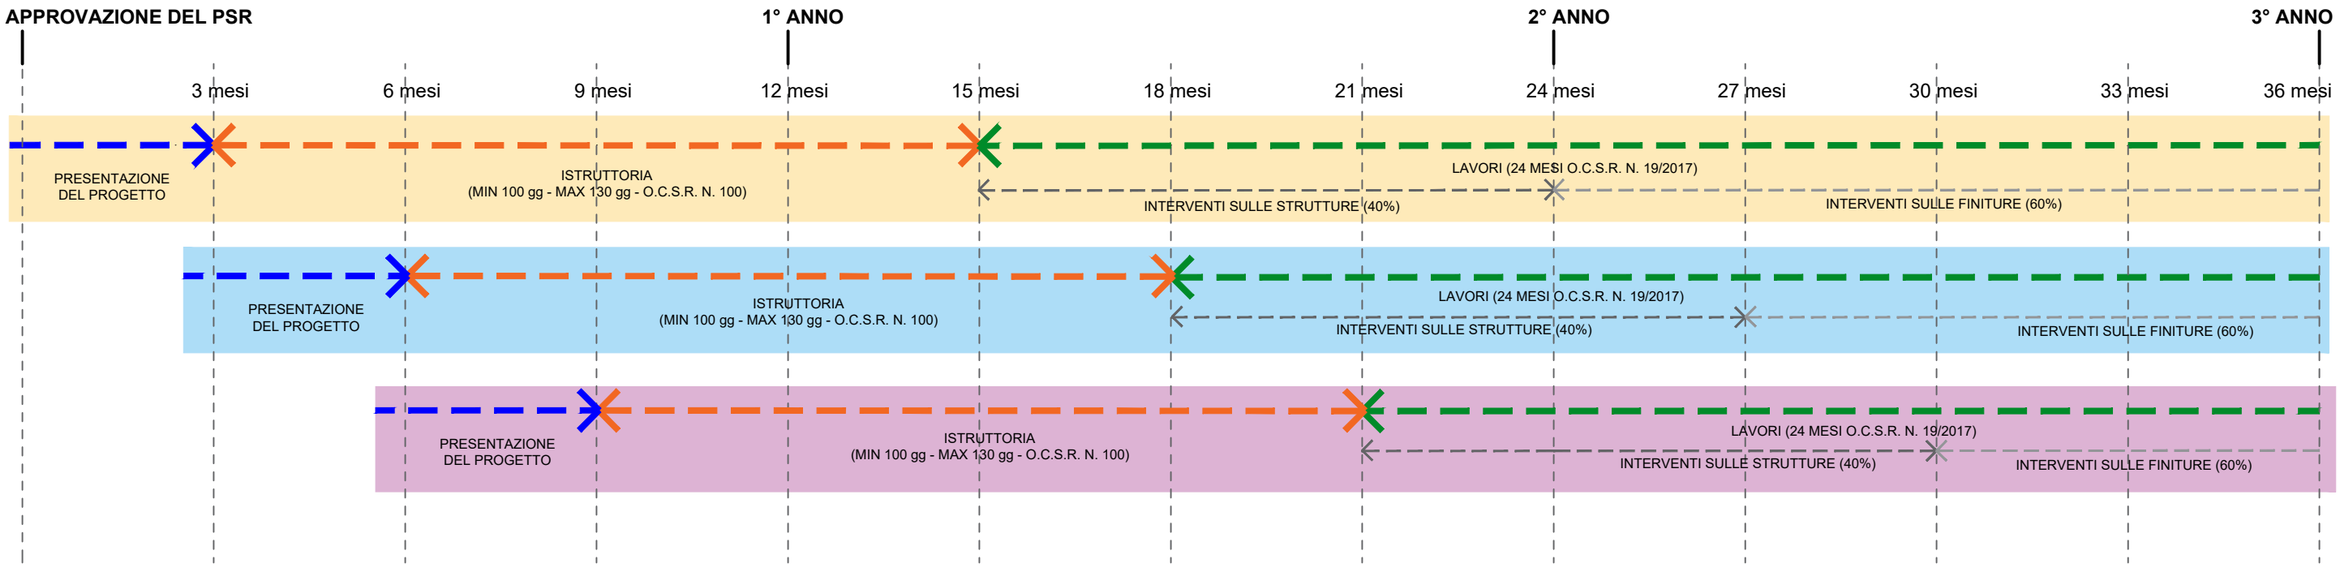

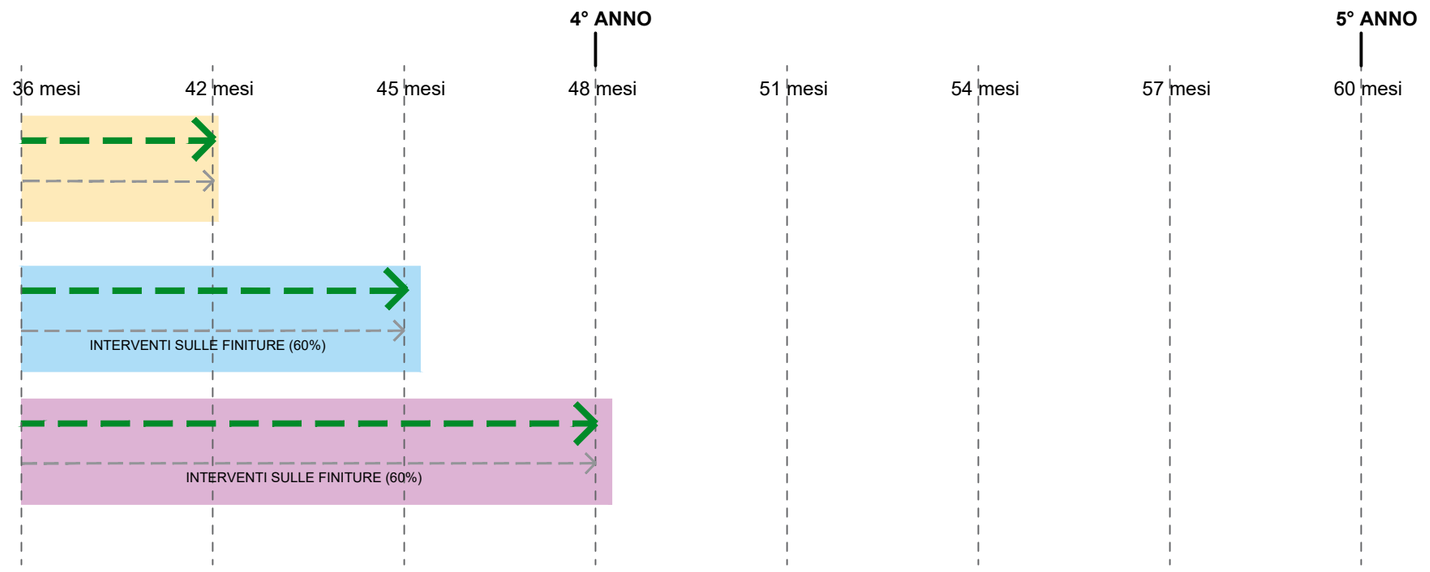

LEGENDA:

- AGGREGATI/EDIFICI CON PRIORITA' **1**
- AGGREGATI/EDIFICI CON PRIORITA' **2**
- AGGREGATI/EDIFICI CON PRIORITA' **3**
- FASE DI REDAZIONE DEL PROGETTO
- FASE ISTRUTTORIA
- REALIZZAZIONE DELL'INTERVENTO
- INTERVENTI STRUTTURALI (40% - O.C.S.R.19/2017)
- INTERVENTI NON STRUTTURALI (60% - O.C.S.R. N. 19/2017)

COMUNE DI PIEVE TORINA

CAPOLUOGO - BORGO

STUDIO PRELIMINARE DI INTERVENTO - VIABILITA' E PRESCRIZIONI MINIME CARREGGIATA

LEGENDA:

- ACCESSO CARRABILE
- STRADA CARRABILE/ACCESSIBILE
- LARGHEZZA CARREGGIATA <4m
- LARGHEZZA CARREGGIATA <3.5m
- LARGHEZZA CARREGGIATA <3m
- LARGHEZZA CARREGGIATA <2m
- PERCORSI PEDONALI
- AGIBILITA' RIPRISTINATA

UMI 1

UMI 2

UMI 3

UMI 4

UMI 5

UMI 7

ED 1

ED 2

ED 3

ED 4

ED 5

COMUNE DI PIEVE TORINA

CAPOLUOGO - BORGO

CANTIERIZZAZIONE - GRU, AREE DI STOCCAGGIO, APPRESTAMENTI PROVVISIONALI

LEGENDA:

- AREA DI STOCCAGGIO MATERIALI DI DEPOSITO
- AREE PRIVATE DESTINATE AL CANTIERE
- 1 - Gru ipotetica - braccio 30m
  2 - Gru ipotetica - braccio 35m
  3 - Gru ipotetica - braccio 45m
- CANTIERI IN CORSO D'OPERA
- CANTIERI PROSSIMA PARTENZA
- Ponteggio dimensioni standard - larghezza 1.05m
- Ponteggio partenza ristretta - larghezza 0.60m
- Ponteggio partenza ristretta - larghezza 0.35m
- Ponteggio partenza ristretta - larghezza 0.1-0.2m
- AGIBILITA' RIPRISTINATA

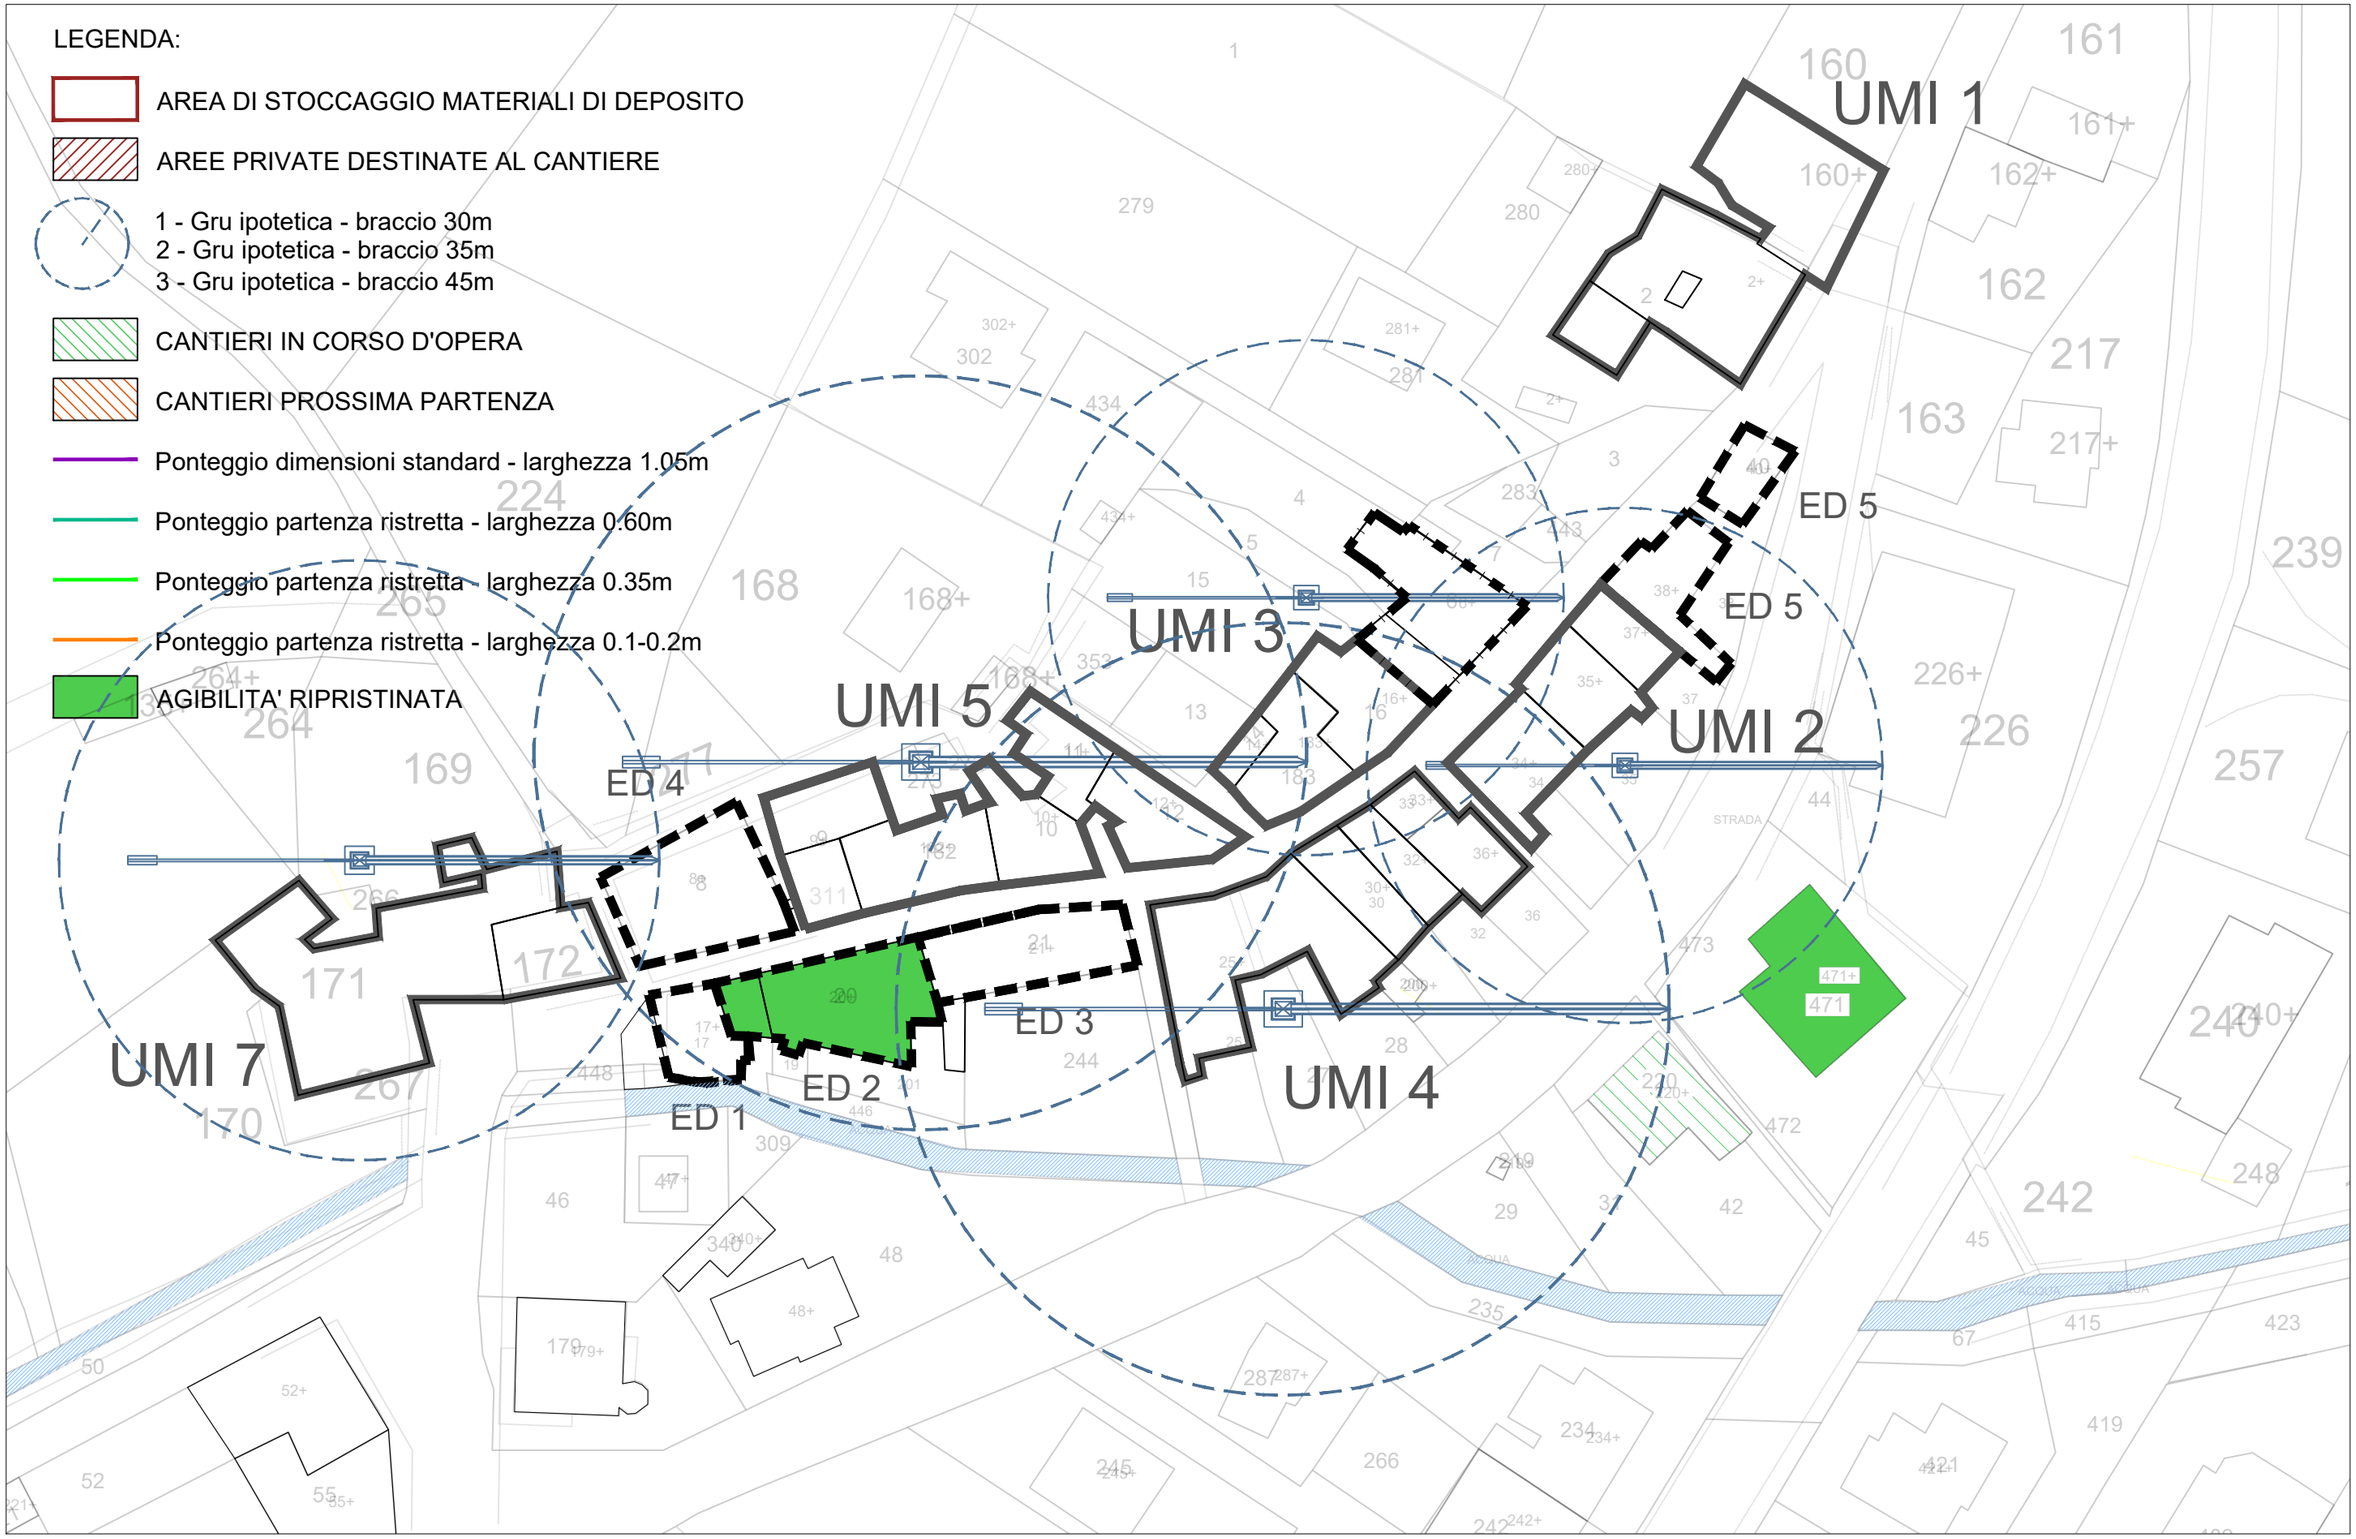

Comune di Pieve Torina	Capoluogo - Località La Rocca	Tavole d	Programma Straordinario di Ricostruzione

LOCALITA' LA ROCCA

LOCALITA' BORGO

VIA ROMA

LARGO G. LEOPARDI

COMUNE DI PIEVE TORINA

CAPOLUOGO - LA ROCCA

ESITI SCHEDE AEDES / PERIZIE GIURATE

LEGENDA ESITI:

- AGIBILE
- INAGIBILE "E" (scheda aedes)
- INAGIBILE "B"/"C" (scheda aedes)
- NON UTILIZZABILE (fast)
- BENI CULTURALI INAGIBILI
- EDIFICI NON ISPEZIONATI
- EDIFICIO COLLABENTE
- N. NUMERO SCHEDE AGIBILITA'
- PERIMETRAZIONE
- RISCHIO ESTERNO
- * EDIFICIO SOTTOPOSTO A VINCOLO STORICO-ARCHITETTONICO
- # EDIFICIO RURALE CENSITO AI SENSI DELL'ART. 15 LEGGE REGIONE MARCHE N. 13/1990

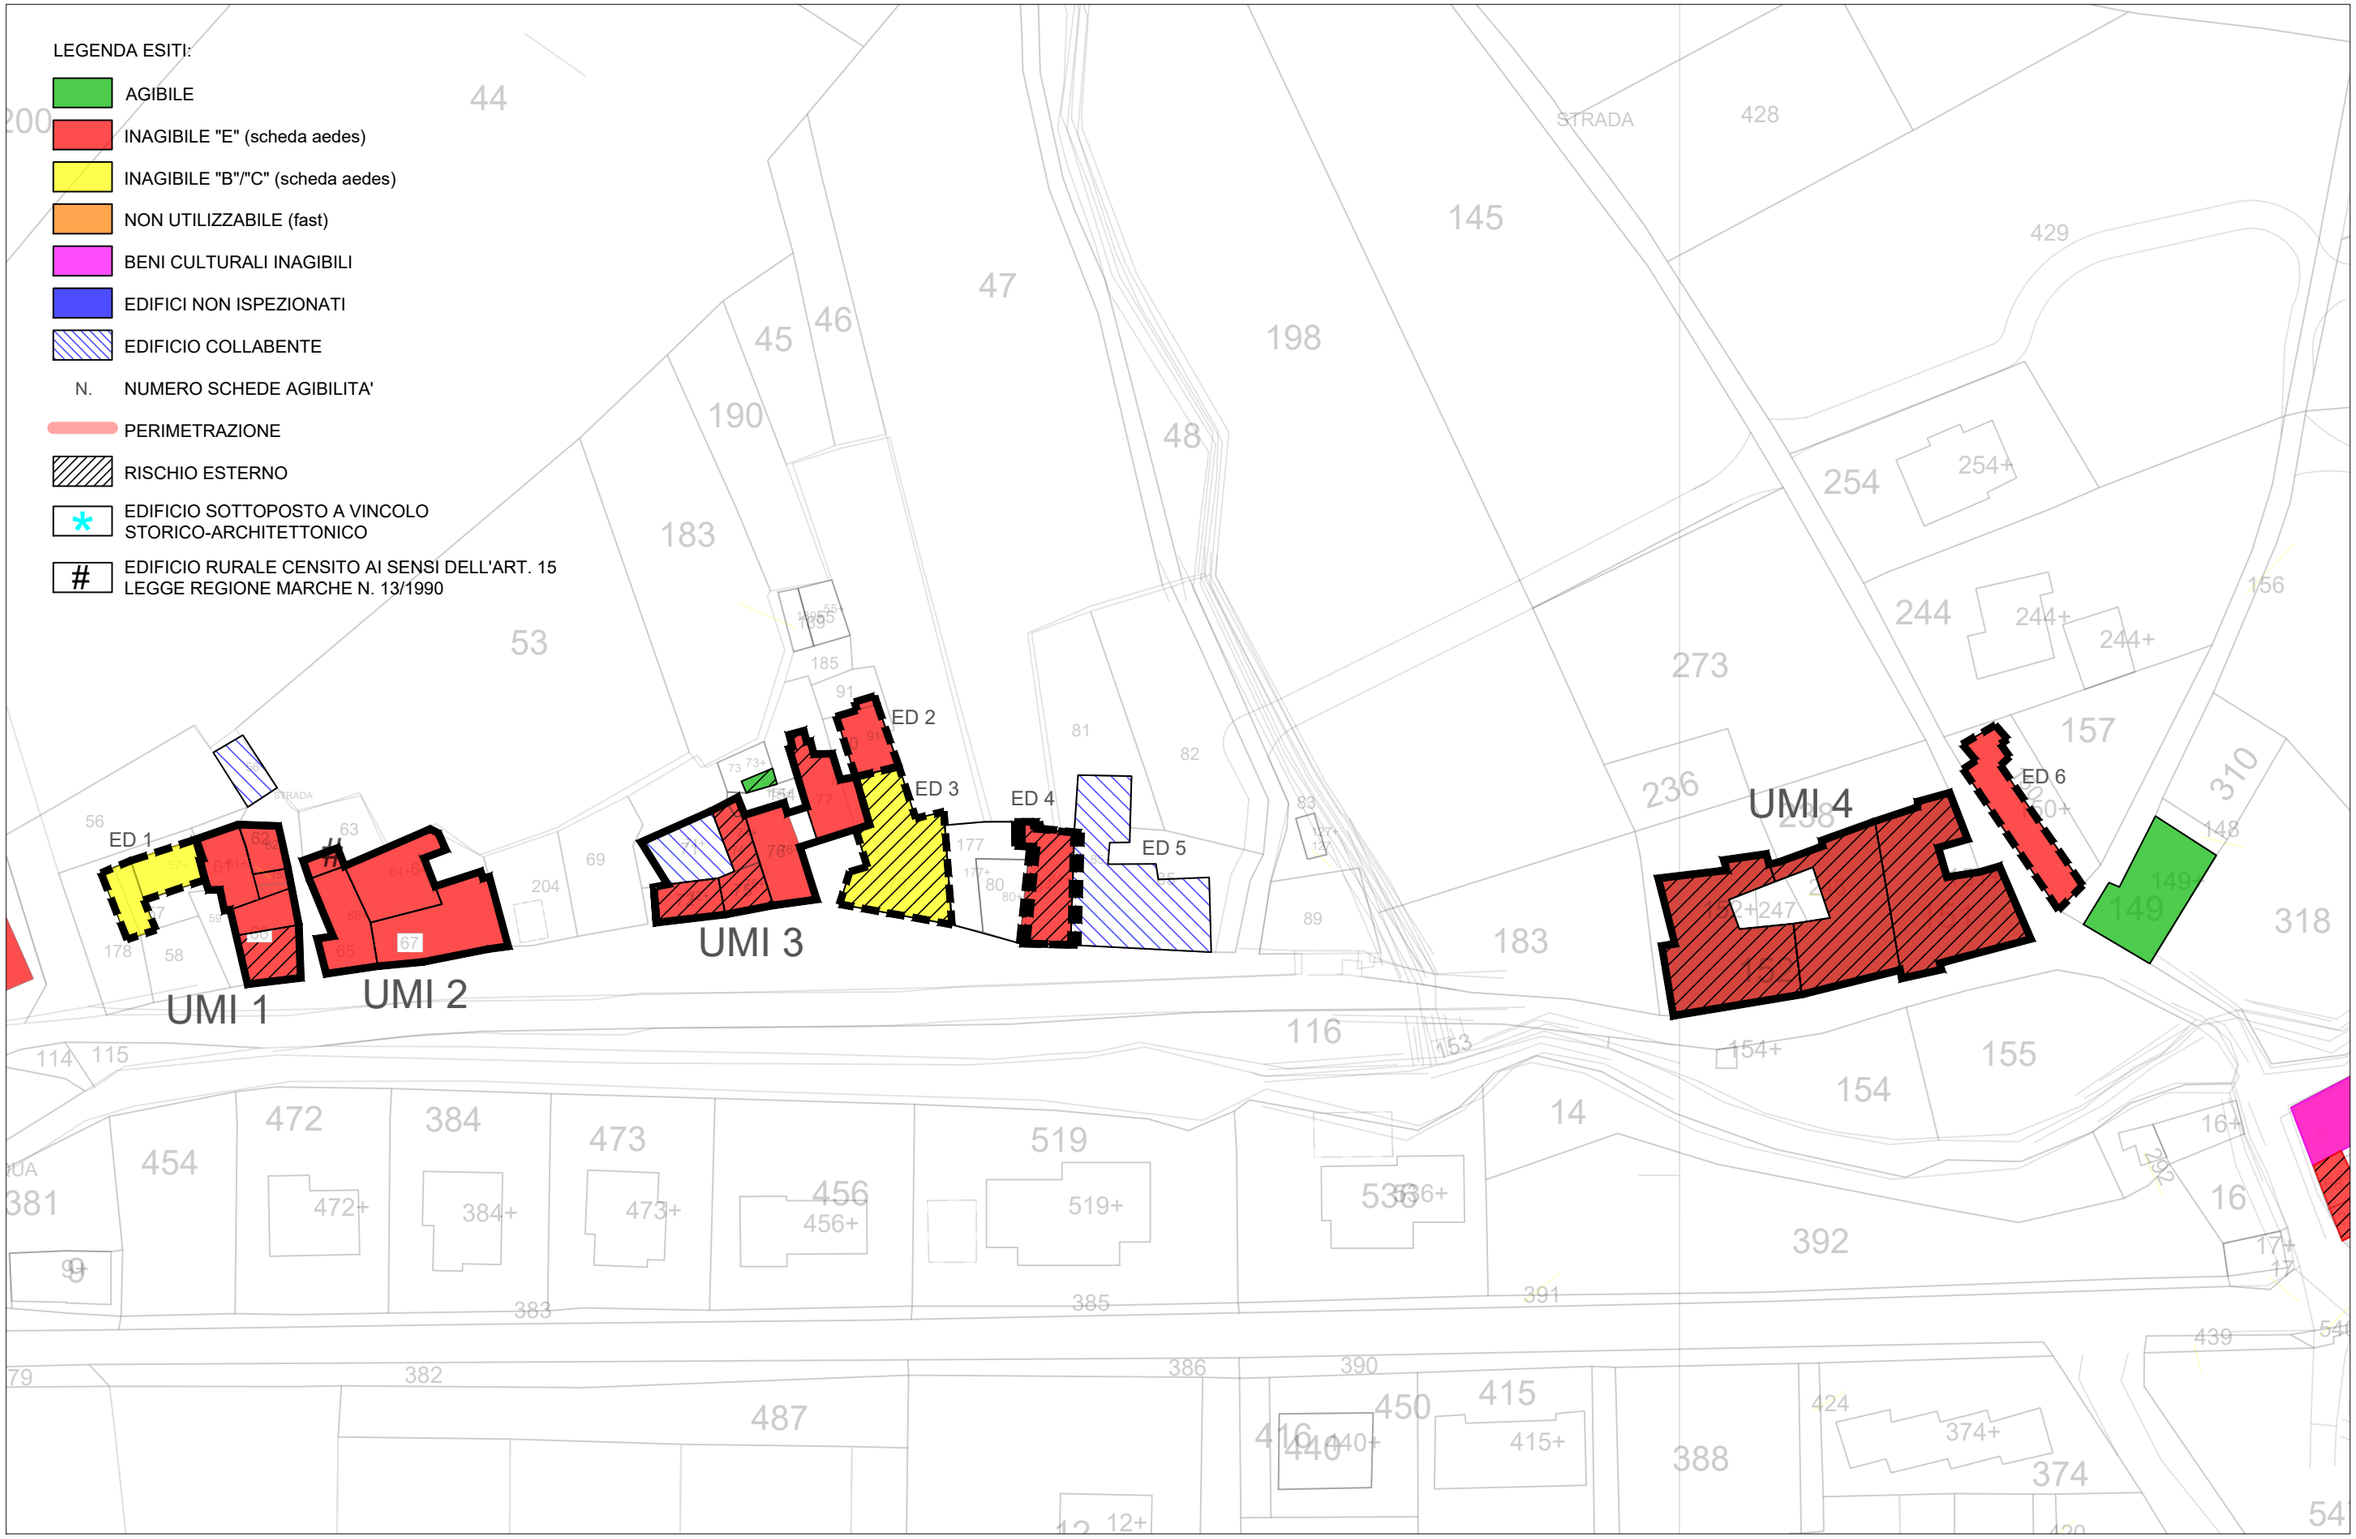

COMUNE DI PIEVE TORINA

CAPOLUOGO - LA ROCCA

INDIVIDUAZIONE AGGREGATI EDILIZI E ESITI DEI LIVELLI OPERATIVI

LEGENDA:

- LIVELLO OPERATIVO L0
- LIVELLO OPERATIVO L1
- LIVELLO OPERATIVO L2
- LIVELLO OPERATIVO L3
- LIVELLO OPERATIVO L4
- RCR DEPOSITATE
- CANTIERI IN CORSO D'OPERA

COMUNE DI PIEVE TORINA

CAPOLUOGO - LA ROCCA

IDENTIFICAZIONE UMI

LEGENDA:

UMI 0 IDENTIFICAZIONE UMI

ED. 0 IDENTIFICAZIONE EDIFICIO

PERIMETRO UMI

PERIMETRO EDIFICIO

CONSORZI OBBLIGATORI APPROVATI CON DCC

CONSORZI VOLONTARI COSTITUITI

CONSORZI VOLONTARI IN FASE DI COSTITUZIONE

CONSORZI DA DEFINIRE

UMI 1

UMI 2

UMI 3

UMI 4

ED 1

ED 2

ED 3

ED 4

ED 5

ED 6

STRADA

COMUNE DI PIEVE TORINA

CAPOLUOGO - LA ROCCA

STATO DI FATTO DEI CANTIERI E INDIVIDUAZIONE PRIORITA'

LEGENDA:

0 PRIORITA' DI RICOSTRUZIONE

CANTIERI IN CORSO D'OPERA

CANTIERI PROSSIMA PARTENZA

AGIBILITA' RIPRISTINATA

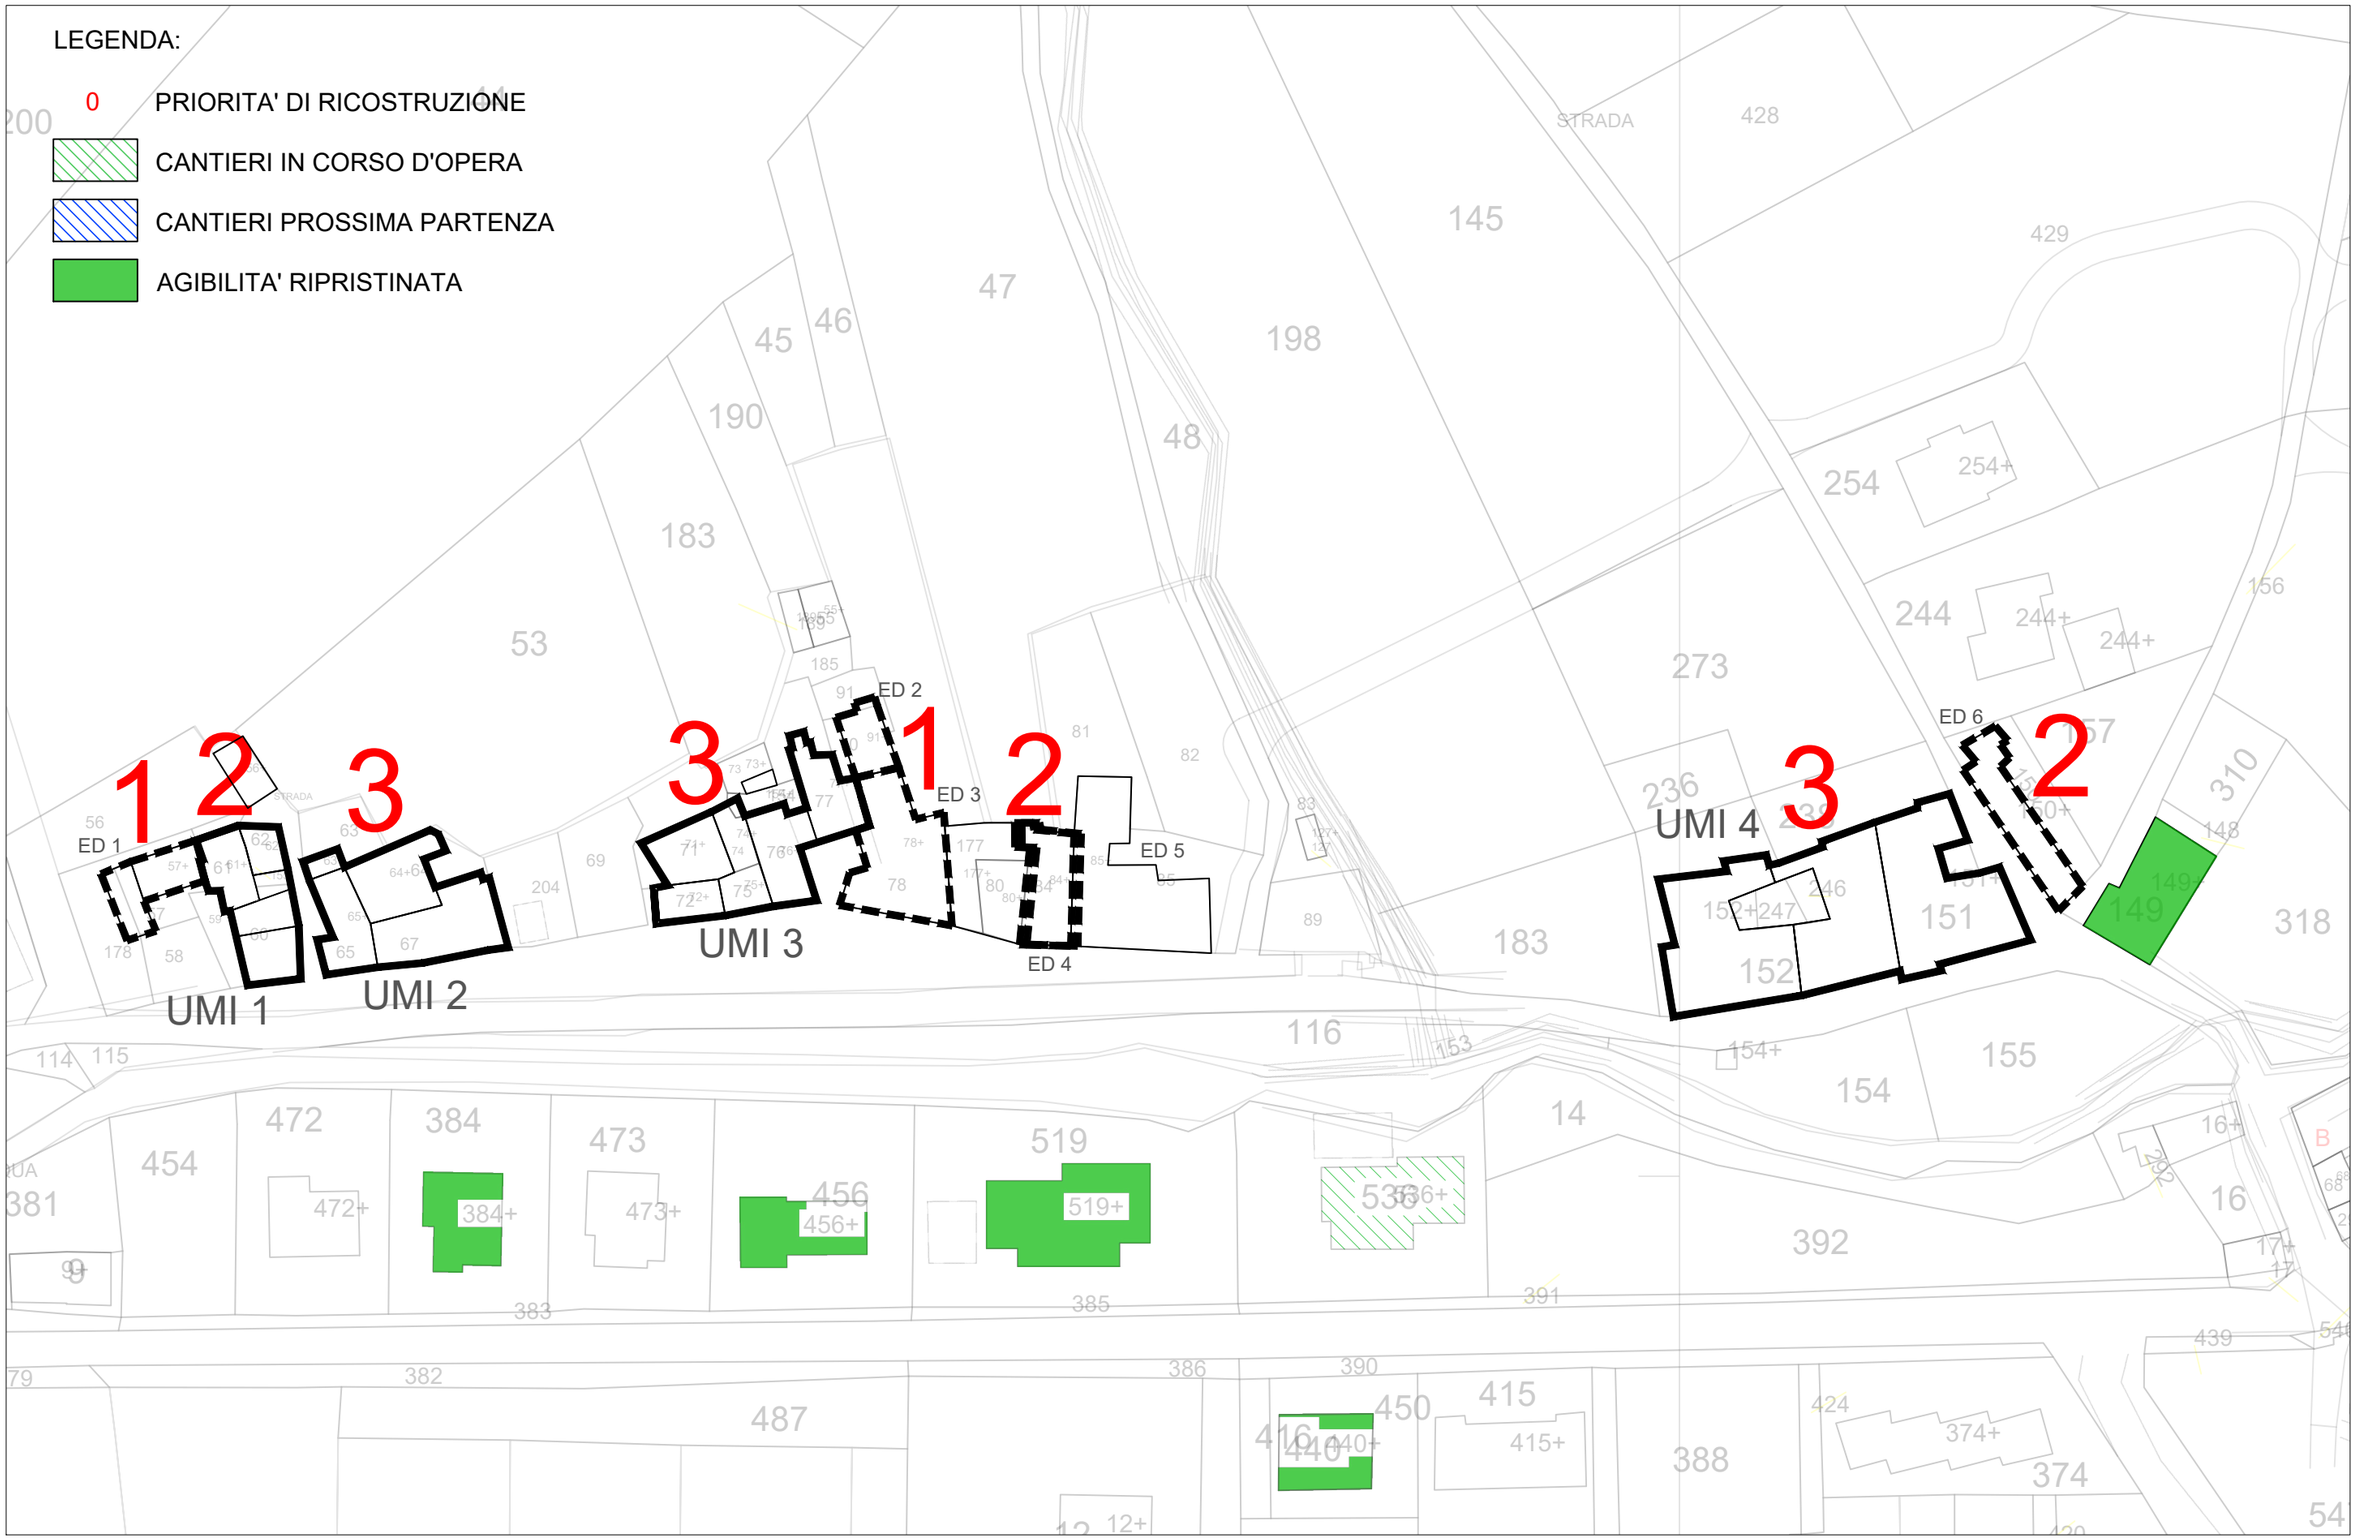

COMUNE DI PIEVE TORINA

CAPOLUOGO - BORGO

STUDIO PRELIMINARE DI INTERVENTO - CRONOPROGRAMMA

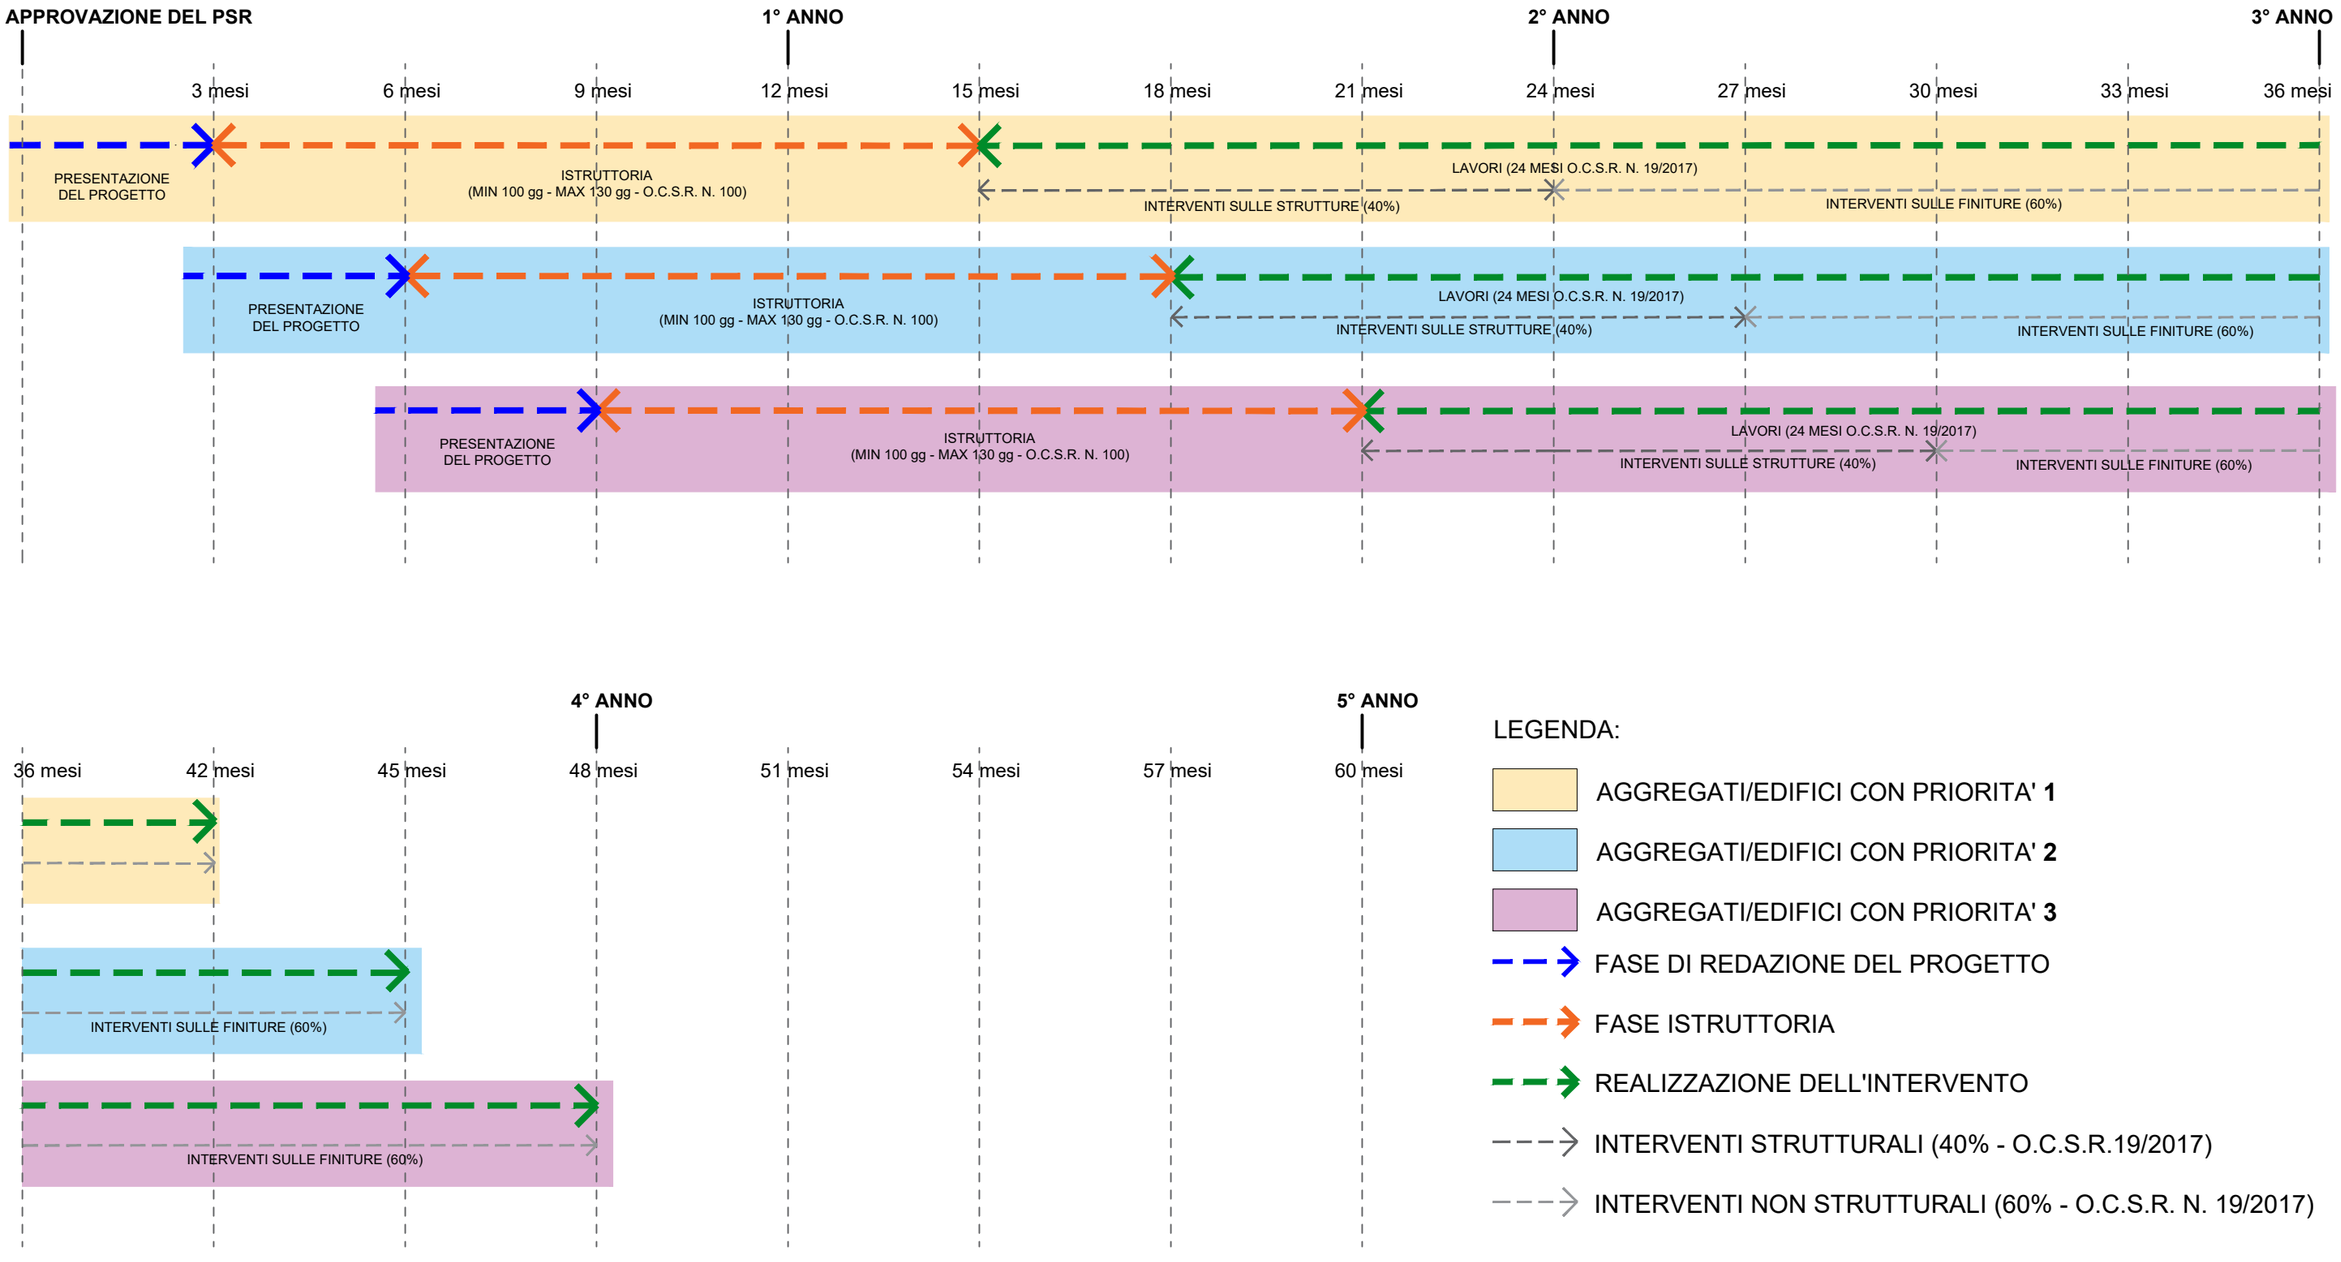

COMUNE DI PIEVE TORINA

CAPOLUOGO - LA ROCCA

VIABILITA' E PRESCRIZIONI MINIME CARREGGIATA

LEGENDA:

- ACCESSO CARRABILE
- STRADA CARRABILE/ACCESSIBILE
- LARGHEZZA CARREGGIATA <4m
- LARGHEZZA CARREGGIATA <3.5m
- LARGHEZZA CARREGGIATA <3m
- LARGHEZZA CARREGGIATA <2m
- PERCORSI PEDONALI
- PUNTO DI PRESA FOTOGRAFICA

FOTO 1

FOTO 2

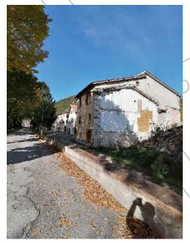

FOTO 3

FOTO 4

FOTO 5

FOTO 6

ED 1

ED 2

ED 3

ED 4

ED 5

ED 6

UMI 1

UMI 2

UMI 3

UMI 4

F1

F2

F3

F4

F5

F6

viabilità principale

viabilità secondaria

viabilità principale

viabilità principale

raccordo con SP 96

SP 96

raccordo con SP 96

COMUNE DI PIEVE TORINA

CAPOLUOGO - LA ROCCA

CANTIERIZZAZIONE - GRU, AREE DI STOCCAGGIO, APPRESTAMENTI PROVVISIONALI

LEGENDA:

- AREA DI STOCCAGGIO MATERIALI DI DEPOSITO
- AREE PRIVATE DESTINATE AL CANTIERE

  1 - Gru ipotetica - braccio 30m
  2 - Gru ipotetica - braccio 35m
  3 - Gru ipotetica - braccio 45m

- CANTIERI IN CORSO D'OPERA
- CANTIERI PROSSIMA PARTENZA
- Ponteggio dimensioni standard - larghezza 1.05m
- Ponteggio partenza ristretta - larghezza 0.60m
- Ponteggio partenza ristretta - larghezza 0.35m
- Ponteggio partenza ristretta - larghezza 0.1-0.2m