


LAY OUT DI CANTIERE

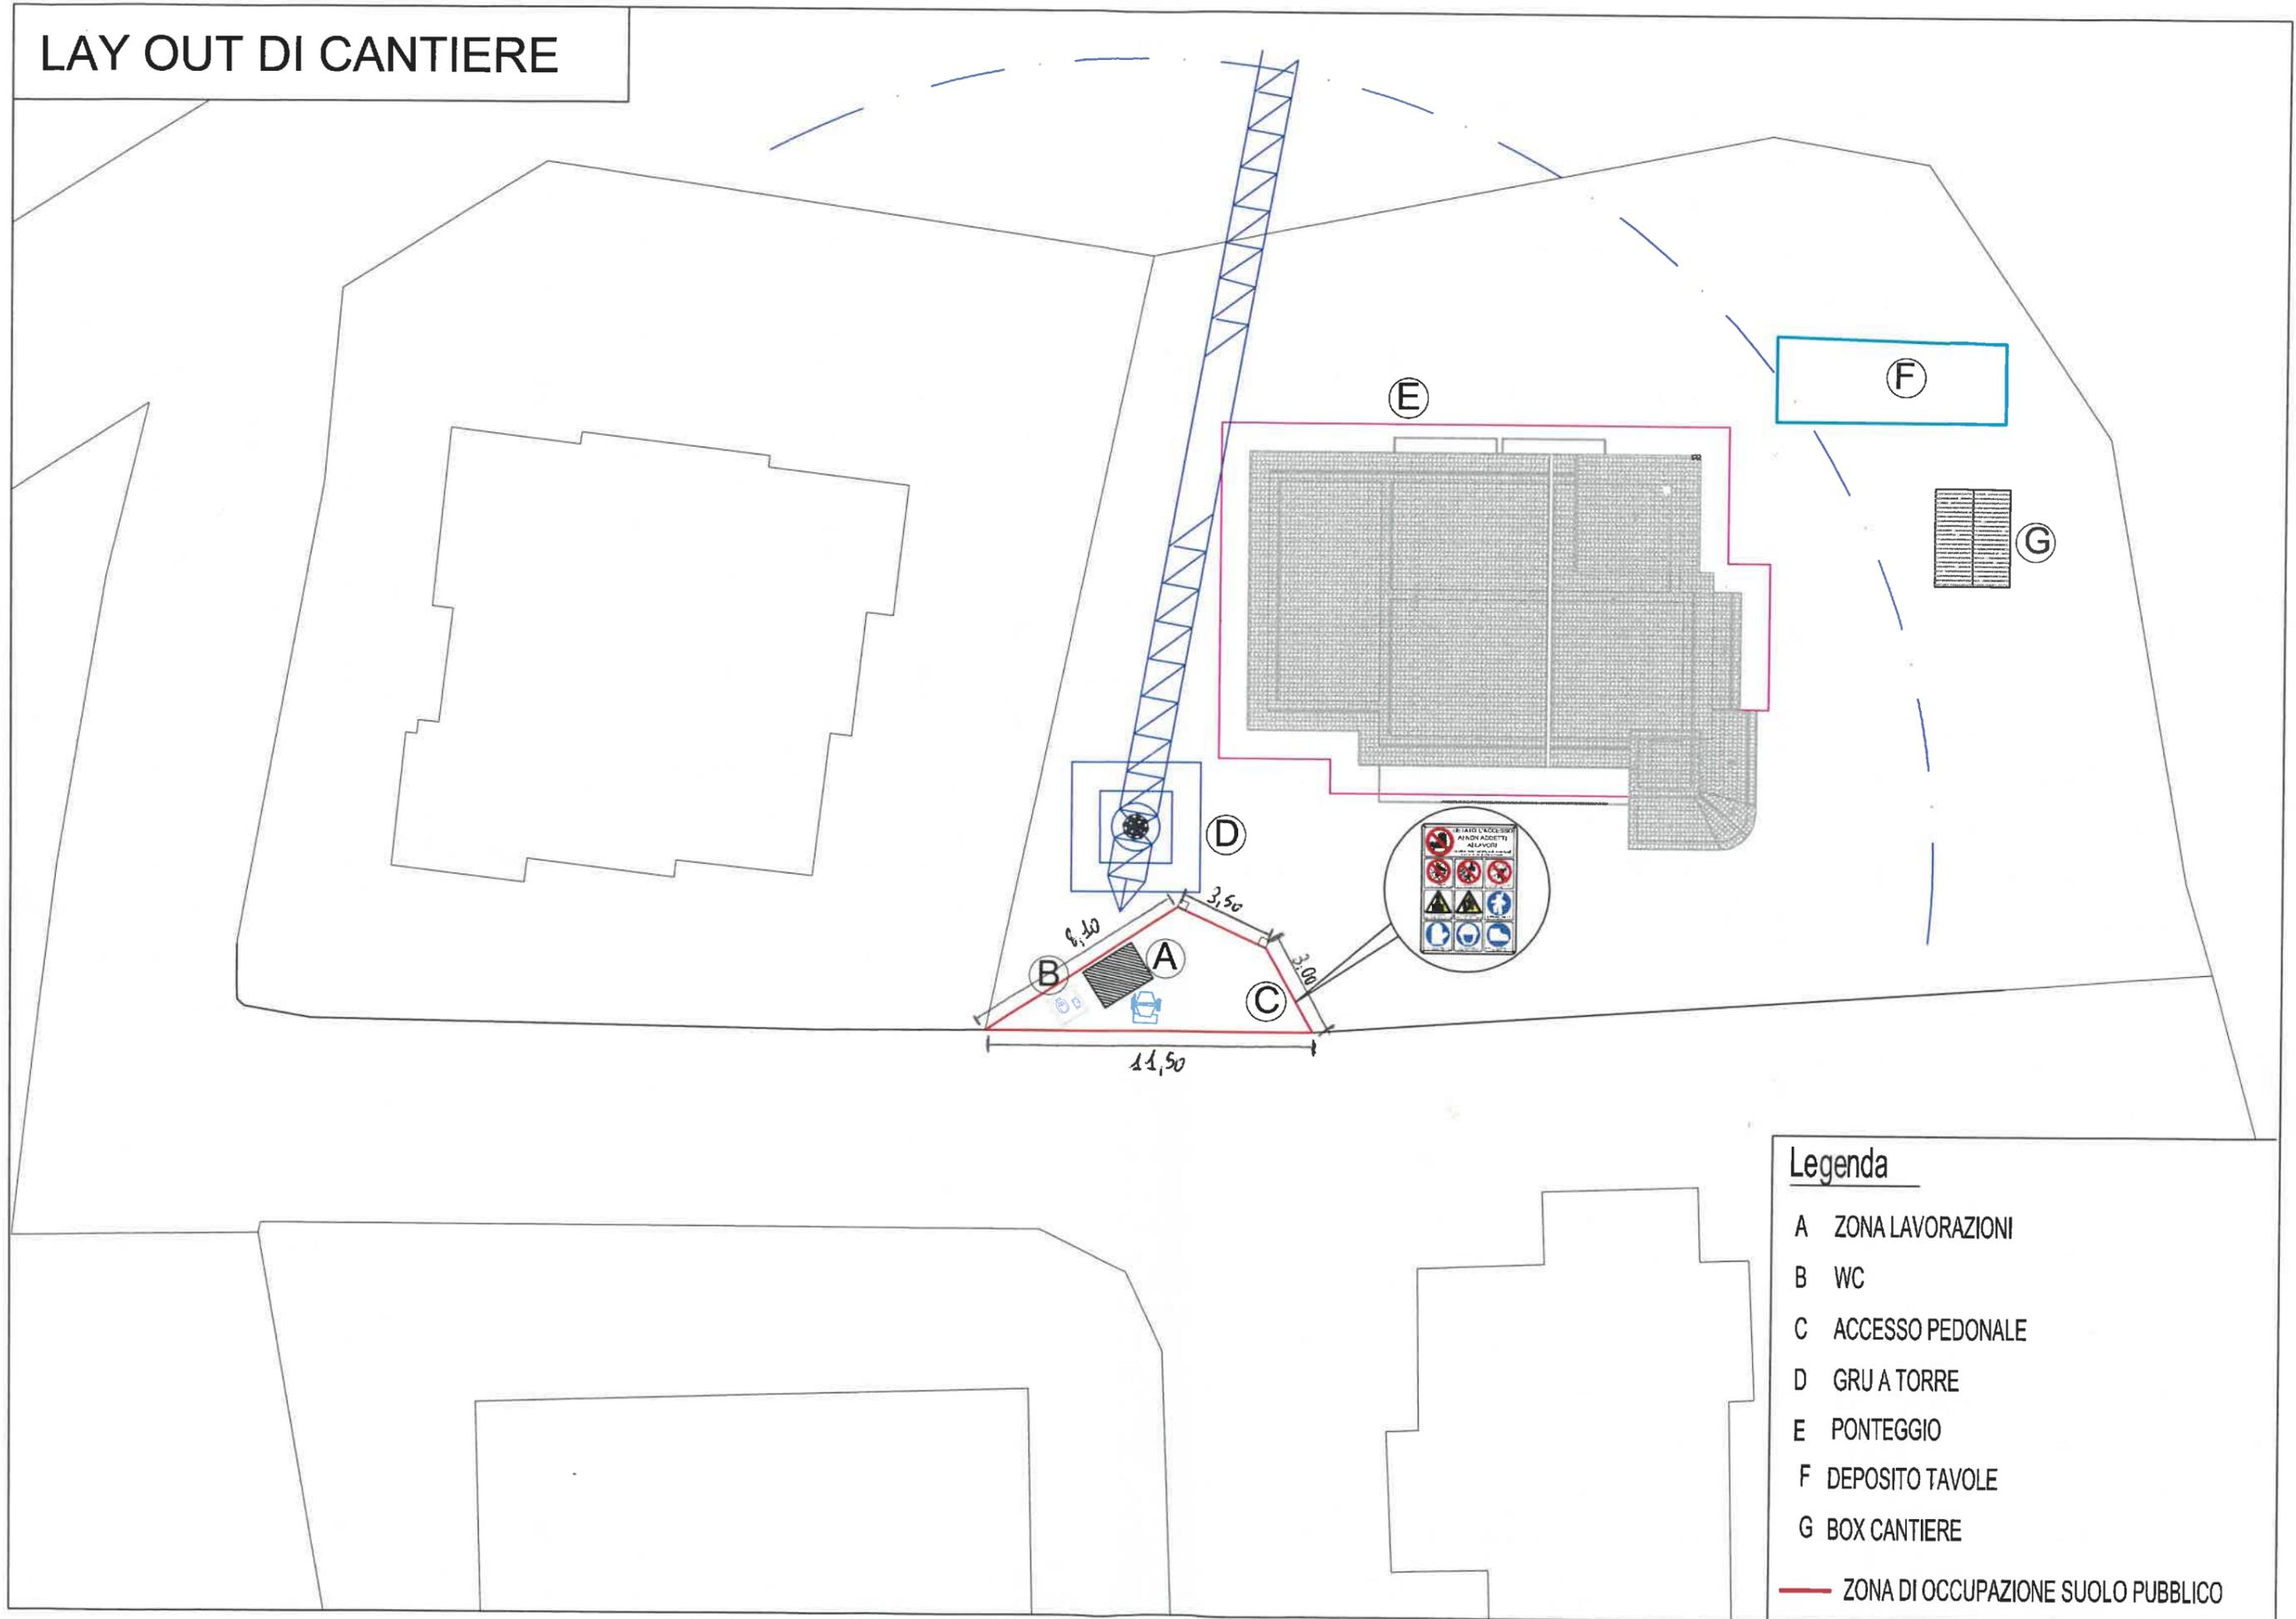

- Legenda**
- A ZONA LAVORAZIONI
 - B WC
 - C ACCESSO PEDONALE
 - D GRU A TORRE
 - E PONTEGGIO
 - F DEPOSITO TAVOLE
 - G BOX CANTIERE
 - ZONA DI OCCUPAZIONE SUOLO PUBBLICO